



CORTE AA
esc. 1/75

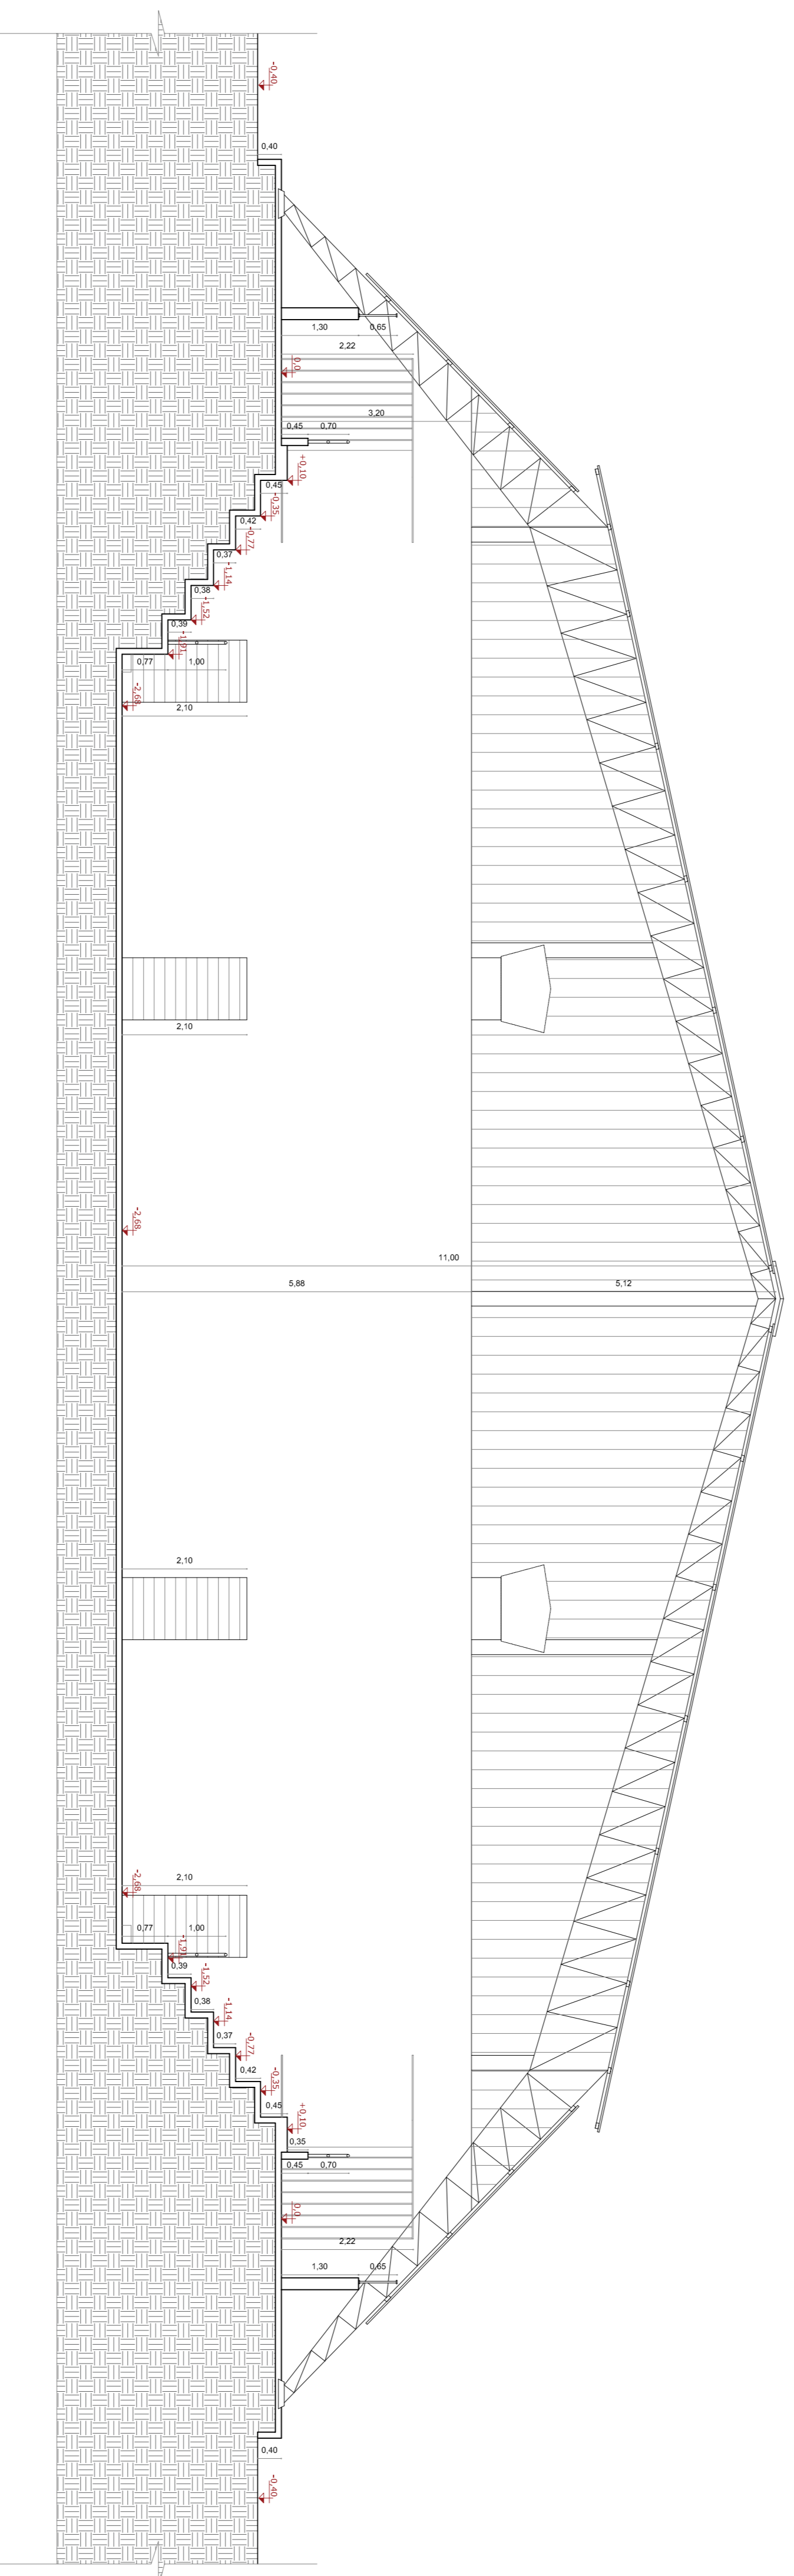

CORTE BB
esc. 1/75

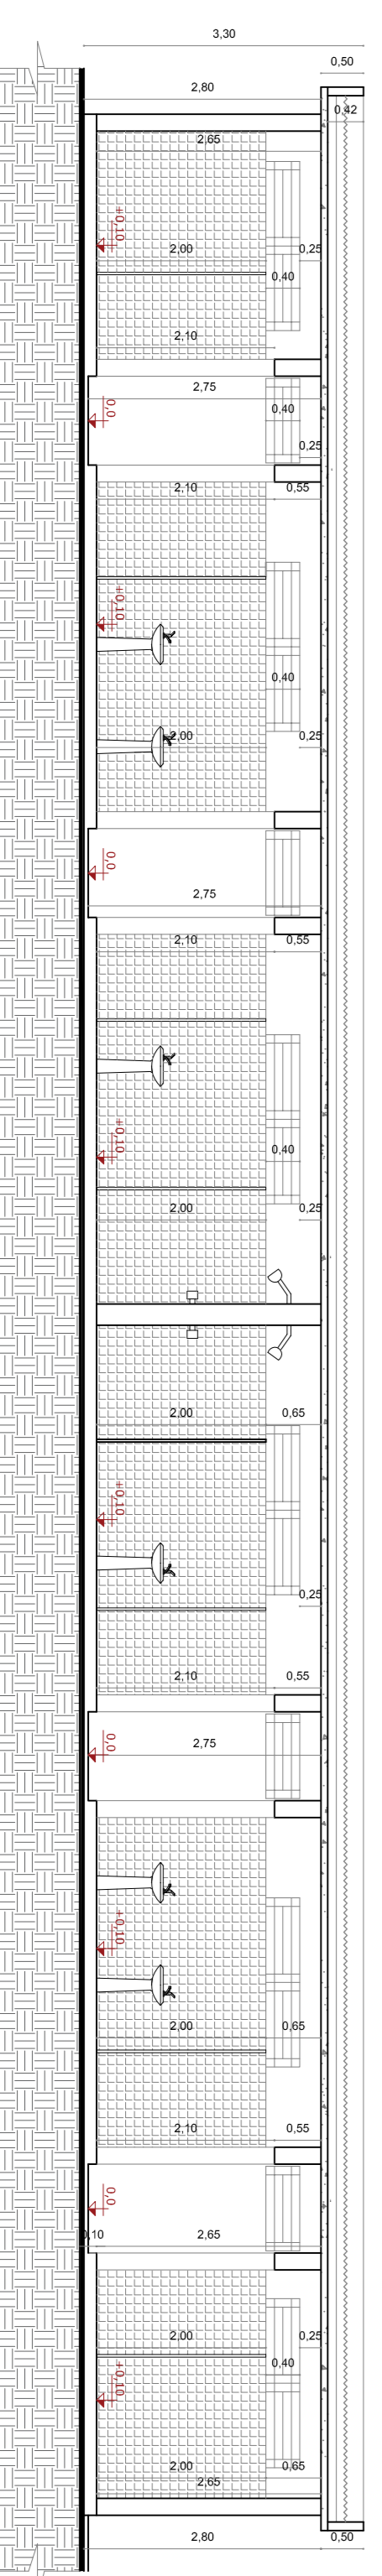

CORTE CC
esc. 1/75



**REFORMA GINÁSIO POLIESPORTIVO
BLAIR MENDONÇA**

ENDEREÇO: RUA MIGUEL JOSÉ MIZIARA, Nº

BARRIO: CENTRO - FRONTIERA/MG.

DATA: DEZEMBRO/2018

DESENHO ARQUITETÔNICO: MARCEL DE AZEVEDO FERRE

ESCALA: COMO INDICADA

RESPONSÁVEL TÉCNICO:

PROF. REGISTRO Nº

Eng. ALDO ALESSANDRO B. SOUZA

MArcelo Henrique Assis de