

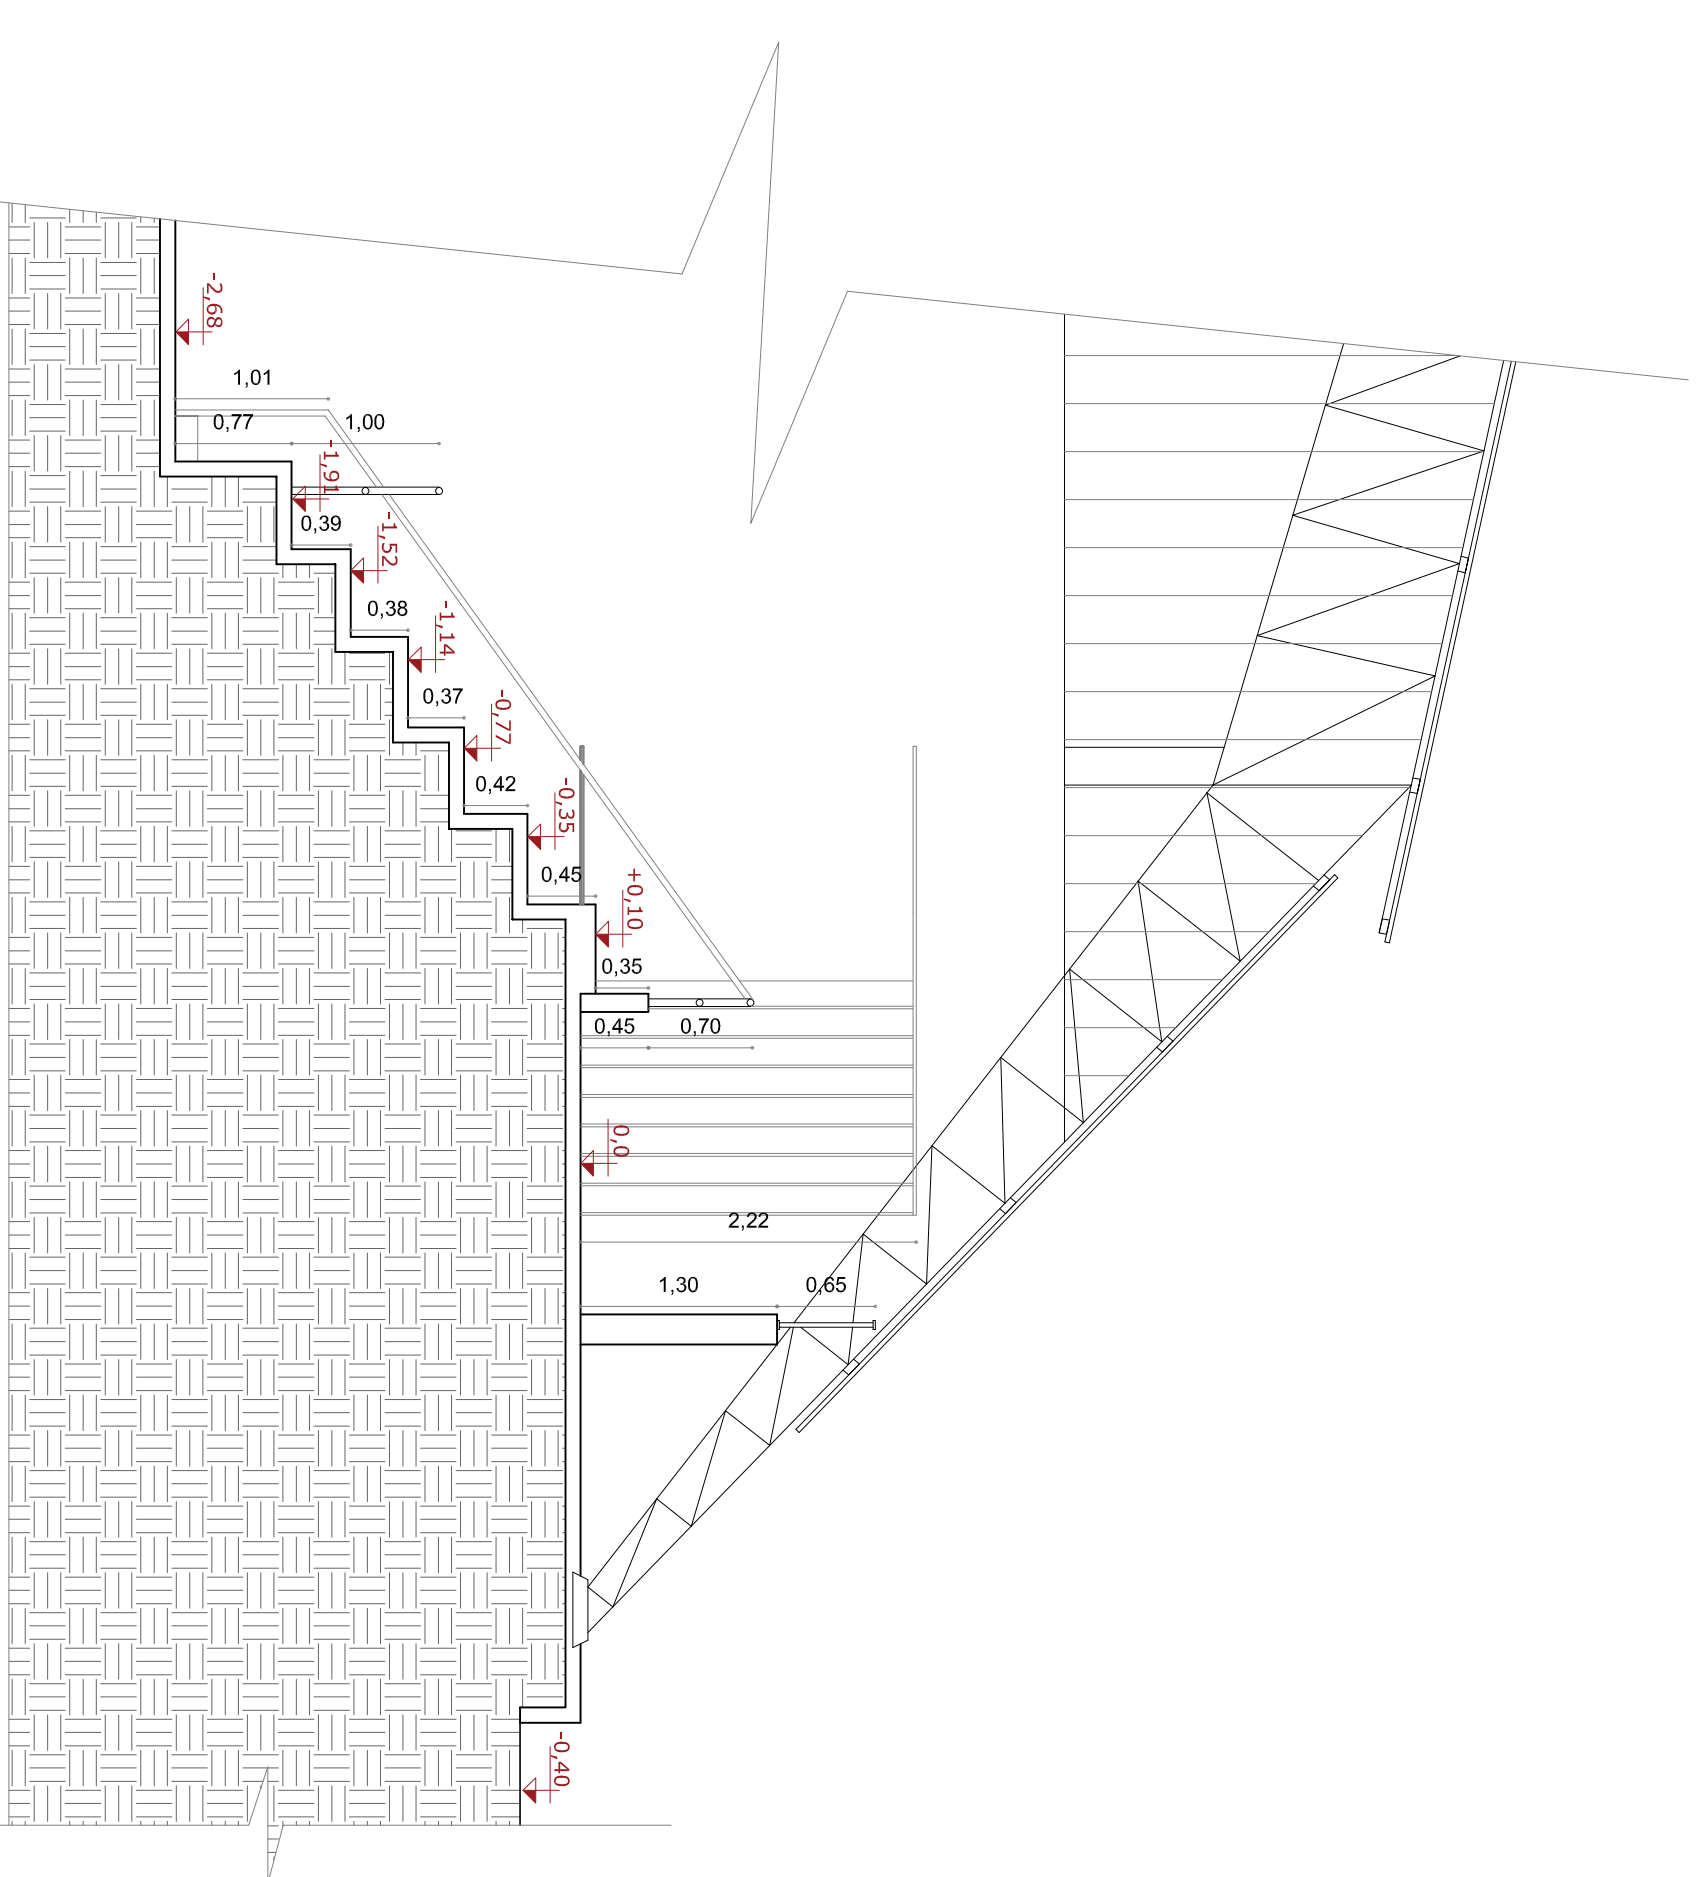
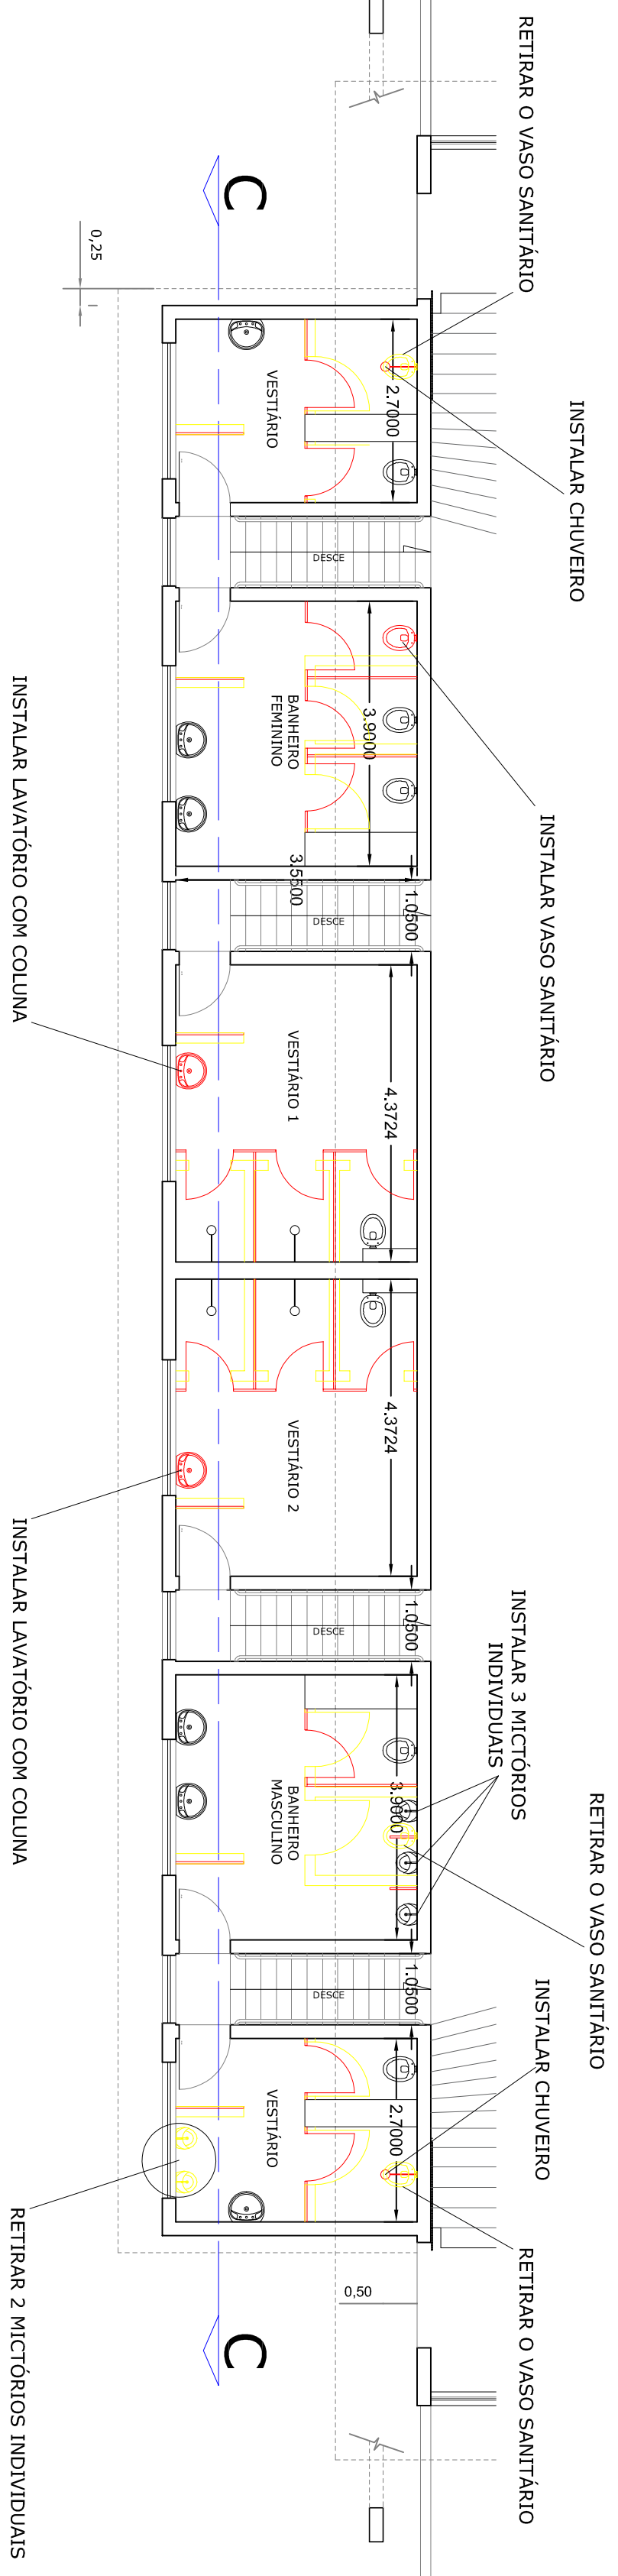


PLANTA DE DEMOLIÇÃO
esc. 1/125

DETALHE A
esc. 1/50

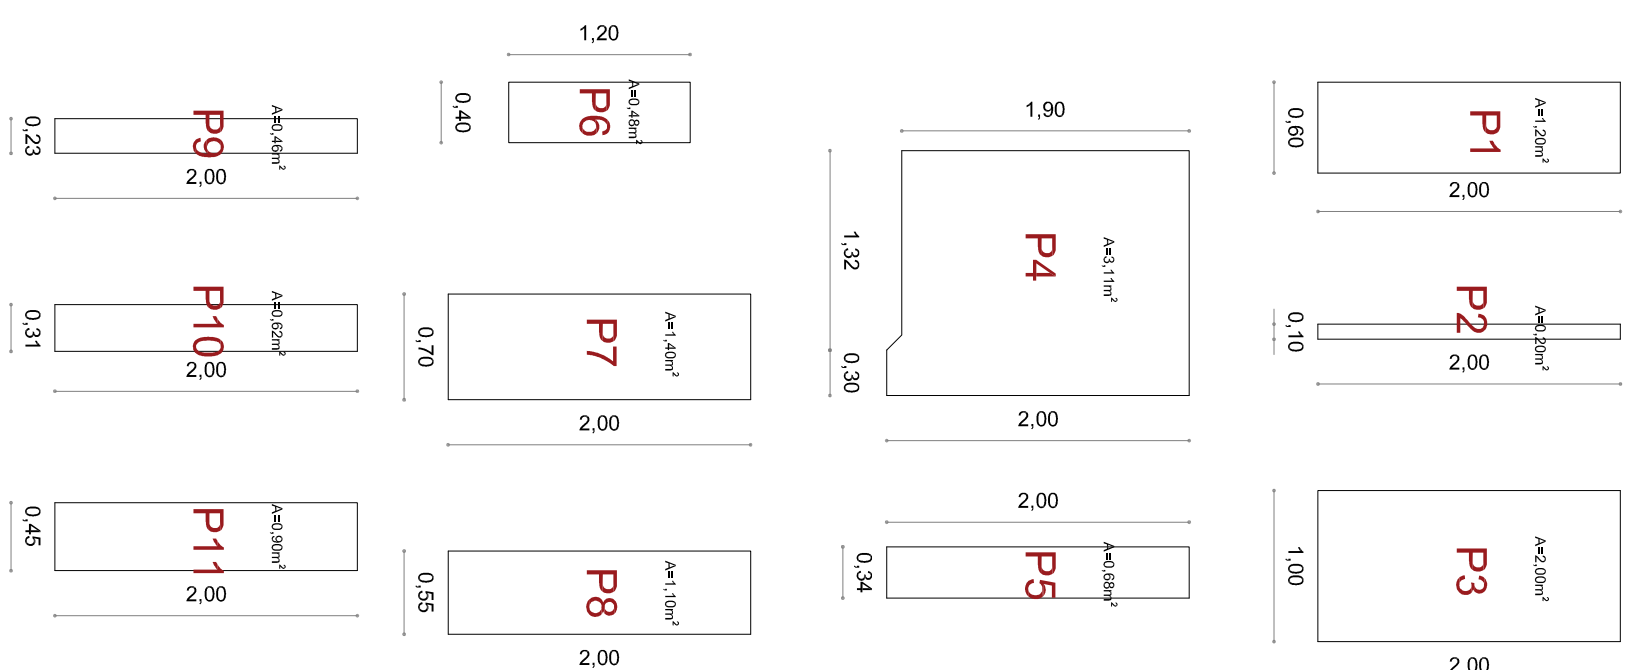

Detalhe do corte da pedra

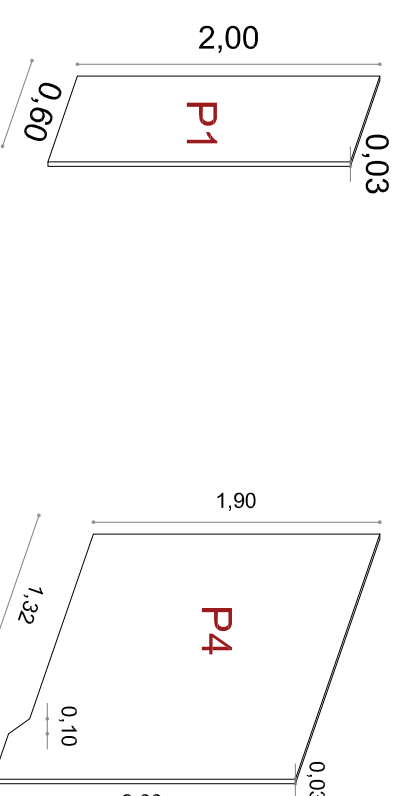

DEMOLIÇÃO E INSTALAÇÃO DAS LOUÇAS
sem escala

		REFORMA GINÁSIO POLIESPORTIVO BLAIR MENDONÇA	
FRONTEIRA CONSTRUTORA DE OBRAS GÊNICAS		ENDEREÇO: RUA MIGUEL JOSÉ MIZIARA, Nº	
BARCO: CENTRO - FRONTEIRA/MG.	DATA: DEZEMBRO/2018	FOLHA 4/5	
DESENHO ARQUITETÔNICO: MARCEL DE AZEVEDO FERRE	ESCALA: COMO INDICADA	RESPONSÁVEL TÉCNICO: MARCIO HENRIQUE ASSISQUEIRO	
RESPONSÁVEL TÉCNICO: MARCIO HENRIQUE ASSISQUEIRO		MARCIO HENRIQUE ASSISQUEIRO	