




PLANTA DEMOLIÇÃO
ESC.: 1/200

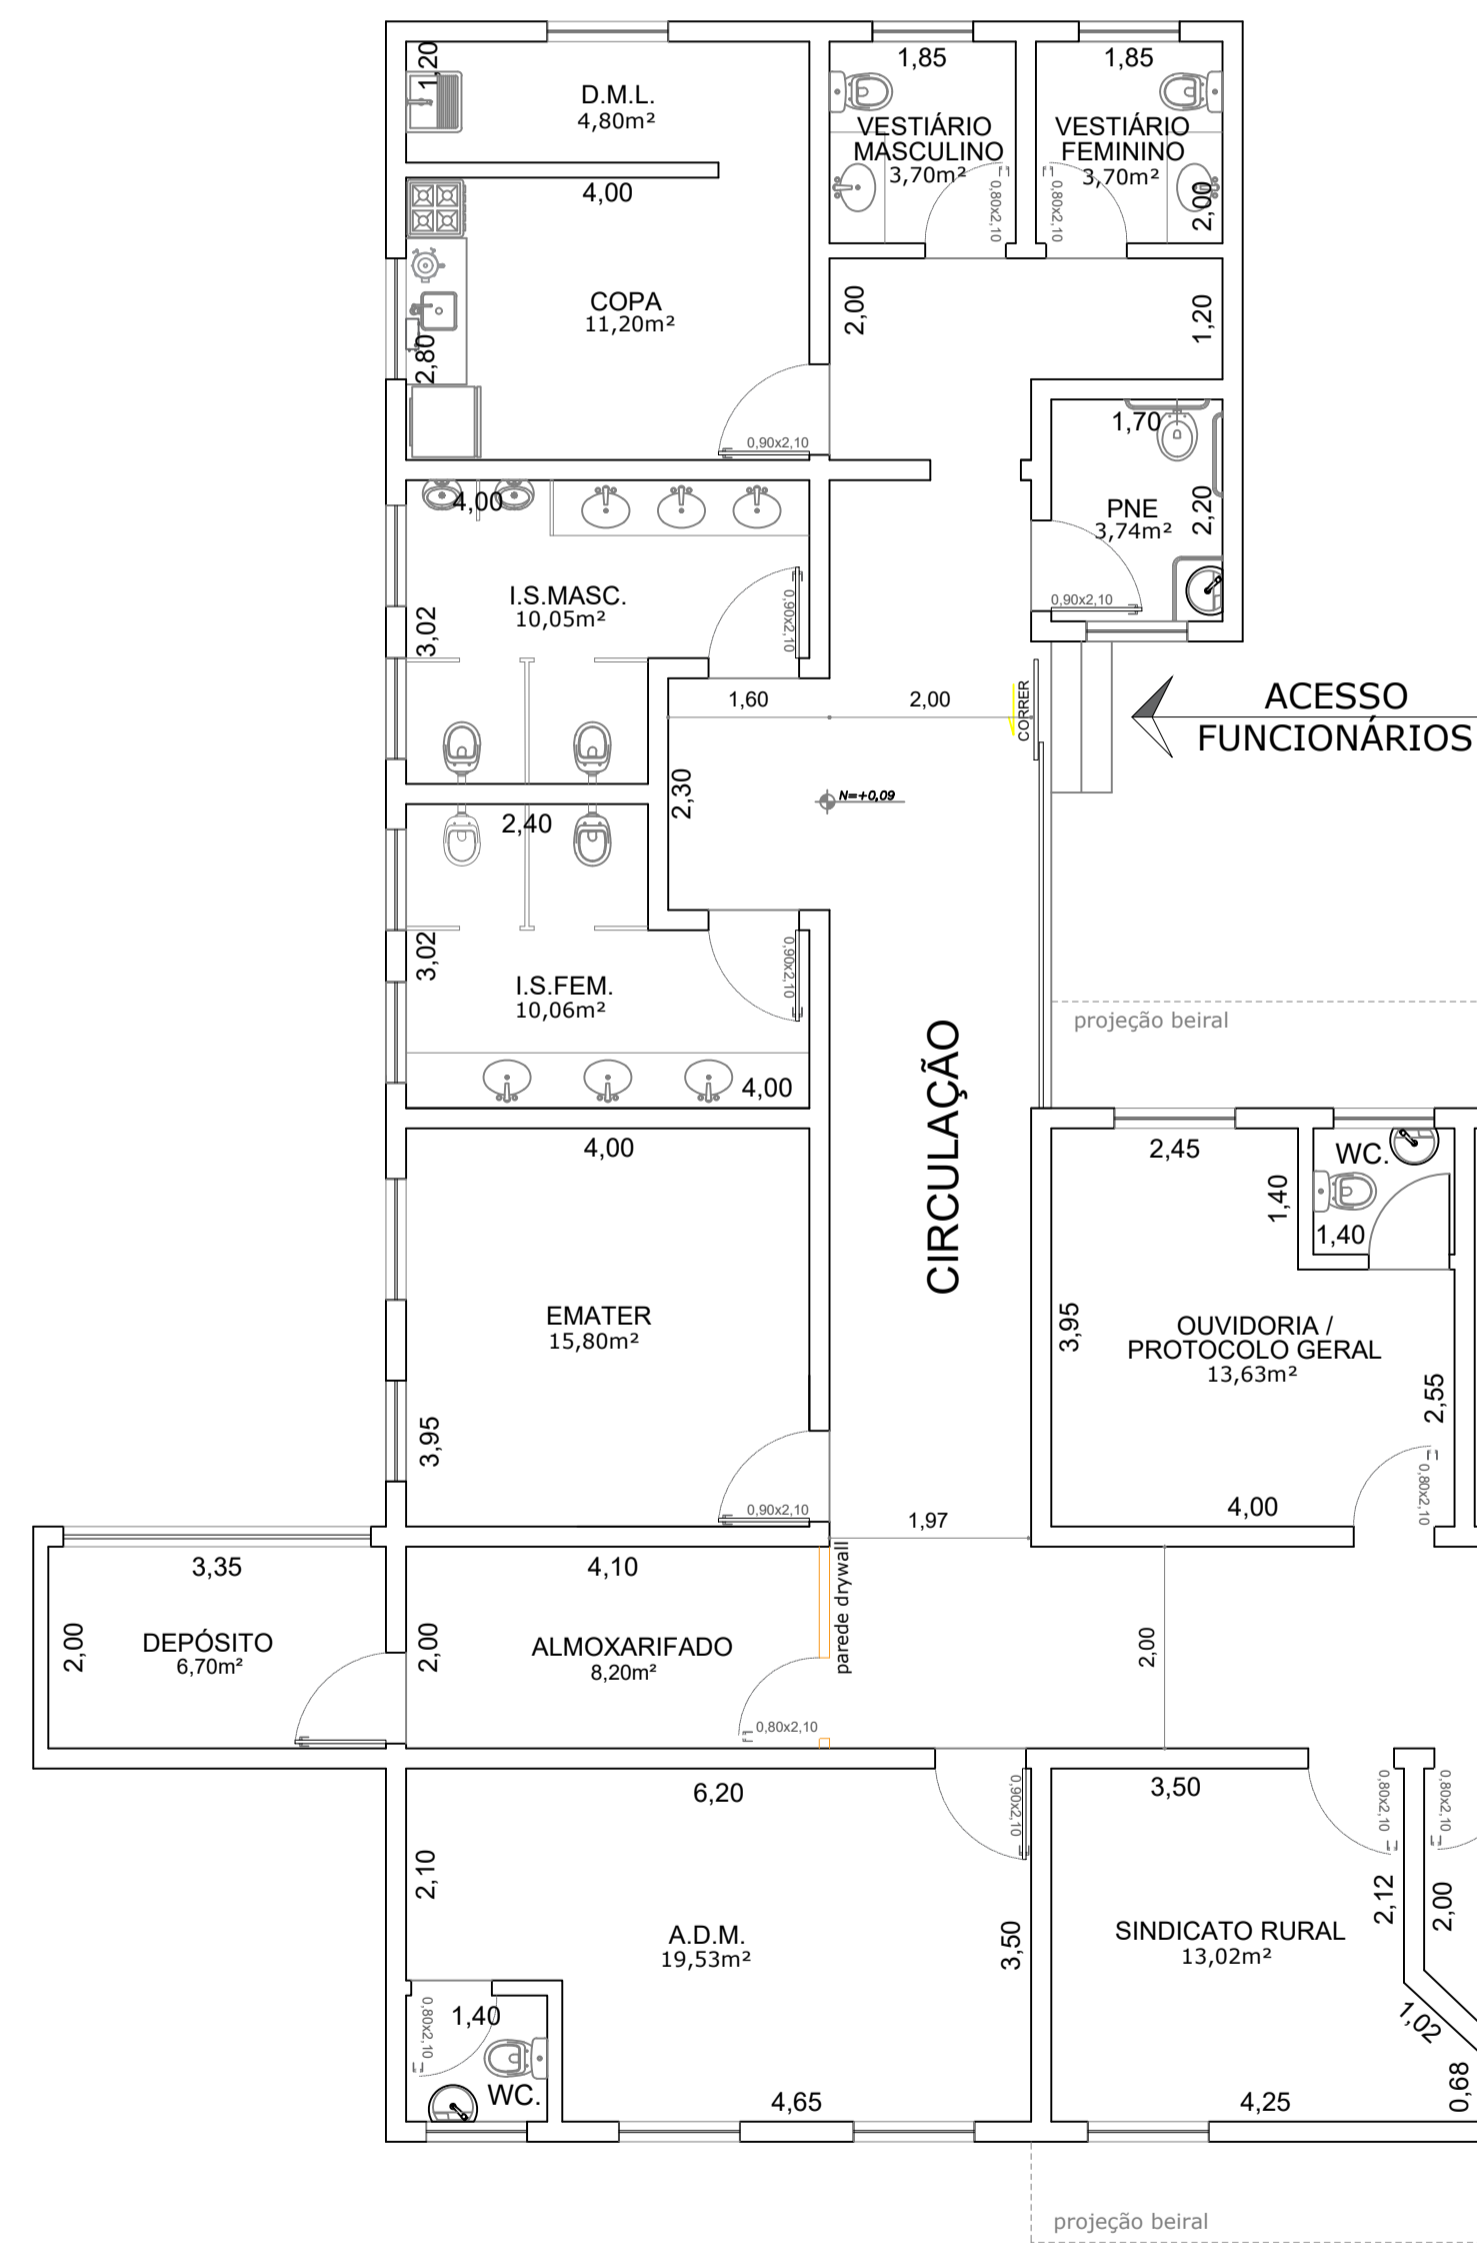


PLANTA
ESC.: 1/75

LEGENDA

- MEIA DIVISÓRIA h=1,10m
- PAREDE EM DIVISÓRIA MISTA
- PAREDE EM DRYWALL
- PAREDE EM ALVENARIA

LEGENDA

- PAREDE À CONSTRUIR
- PAREDE À DEMOLIR
- PAREDE EXISTENTE

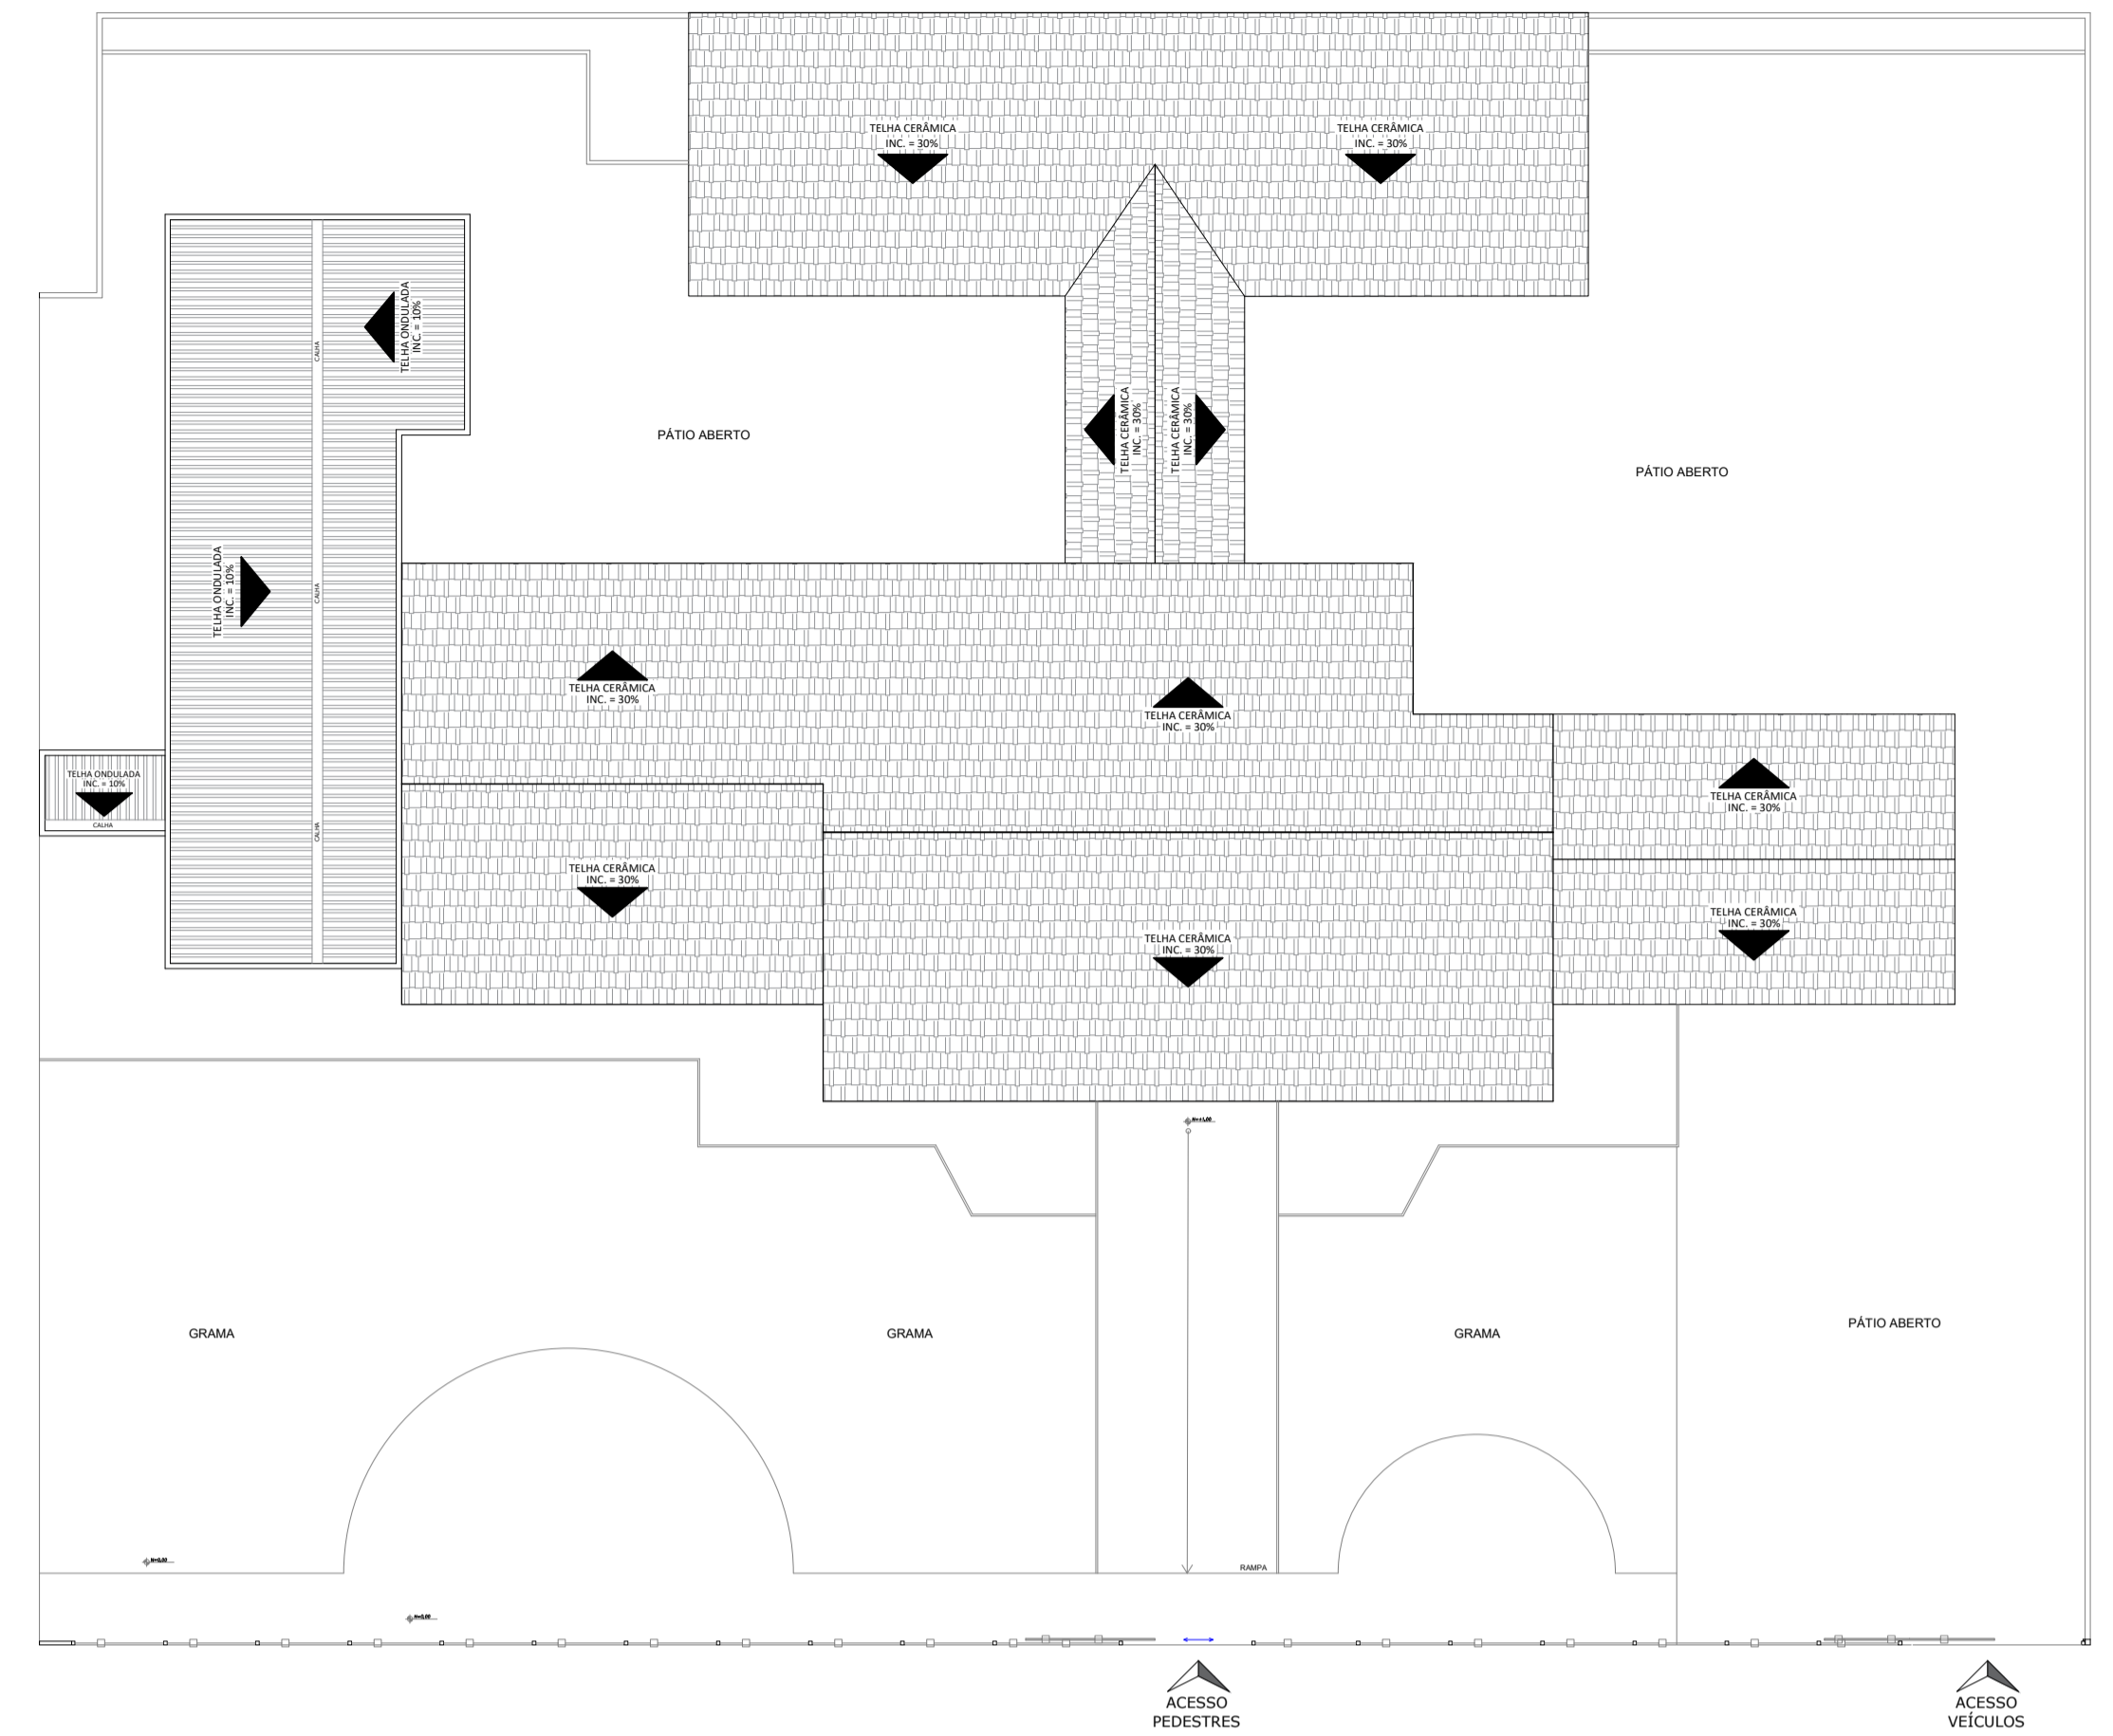

IMPLANTAÇÃO E COBERTURA
ESC.: 1/200

ESCALA GRÁFICA



PROJETO ARQUITETÔNICO - REFORMA DO PAÇO MUNICIPAL PARA IMPLANTAÇÃO DA UNIDADE DE ATENDIMENTO INTEGRADO (UAI)

ENDEREÇO: AVENIDA MINAS GERAIS, 140 CENTRO - FRONTEIRA/MG

BAIRRO: CENTRO - FRONTEIRA/MG.

DATA: AGOSTO/2020

FOLHA

DESENHO ARQUITETÔNICO:

ESCALA: COMO INDICADA

2/3

RESPONSÁVEL TÉCNICO:

PREFEITO MUNICIPAL:

Eng. ALEX ALESSANDRO B. SOUZA
CREAM: 48.91/0

MARCELO MENDES PASSUELO
PREFEITO MUNICIPAL DE FRONTEIRA