DESCRIÇÃO	QTID	UNID
Instalações Elétricas		
CAIXA DE PASSAGEM EM CHAPA DE AÇO, EMBUTIR 153 X 153 X 82 MM	3	uni.
CABO ISOLADO EM TERMOPLÁSTICO NÃO HALOGENADO, SEÇÃO 25MM² - 450/750 V - 70°C - FLEXÍVEL (NBR 13248) (AZUL CLARO)	60	m
CABO ISOLADO EM EPR NÃO HALOGENADO, SEÇÃO 50 MM² - 0,6/1KV - 90°C - FLEXÍVEL (NBR 13248) (PRETO)	120	m
CABO ISOLADO EM TERMOPLÁSTICO NÃO HALOGENADO, SEÇÃO 2,5 MM² - 450/750 V - 70°C - FLEXÍVEL (NBR 13248) (PRETO)	29	m
CABO ISOLADO EM TERMOPLÁSTICO NÃO HALOGENADO, SEÇÃO 2,5 MM² - 450/750 V - 70°C - FLEXÍVEL (NBR 13248) (AZUL CLARO	68	m
CABO ISOLADO EM TERMOPLÁSTICO NÃO HALOGENADO, SEÇÃO 2,5 MM² - 450/750 V - 70°C - FLEXÍVEL (NBR 13248) (VERDE-AMA	15	m
CABO ISOLADO EM TERMOPLÁSTICO NÃO HALOGENADO, SEÇÃO 2,5 MM² - 450/750 V - 70°C - FLEXÍVEL (NBR 13248) (VERMELHO)	53	m
LÂMPADA FLUORESCENTE COMPACTA PLE 23W-127V-E27	2	uni.
PLAFON BRANCO EM PVC COM BOCAL DE LOUÇA	2	uni.
CONJUNTO 2 INTERRUPTORES SIMPLES COM PLACA	1	cj
INTERRUPTOR UMA TECLA SIMPLES 10 A - 250 V, COM PLACA	1	uni.
CONJUNTO TAMPA E 1 TOMADA 2P UNIVERSAL PARA CONDULETE 3/4"	4	c j
REFLETOR DE LED HOLOFOTE 50W BIVOLT BRANCO FRIO IP66	4	uni.
ELETRODUTO AÇO GALVANIZADO LEVE, INCLUSIVE CONEXÕES D = 3/4"	36	m
CONECTOR DE PRESSÃO BIMETÁLICO # 50MM	3	uni.
CONECTOR DE PRESSÃO BIMETÁLICO # 25MM	1	uni.
DISJUNTOR MONOPOLAR TERMOMAGNÉTICO 5KA, DE 10A	1	uni.
DISJUNTOR TRIPOLAR TERMOMAGNÉTICO 10KA, DE 120A	1	uni.
MANGUEIRA PVC FLEXÍVEL CORRUGADO D = 3/4"	27	m
DUTO CORRUGADO EM PEAD (POLIETILENO DE ALTA DENSIDADE), PARA PROTEÇÃO DE CABOS SUBTERRÂNEOS Ø 4" (100 MM)	60	m
FITA ISOLANTE AUTO-FUSAO BT REF 3M OU SIMILAR	20	m
HASTE DE AÇO COBREADA PARA ATERRAMENTO DIÂMETRO 3/4"X 2400 MM,CONFORME PADRÕES TELEBRÁS	2	uni.
QUADRO DE DISTRIBUIÇÃO PARA 12 MÓDULOS COM BARRAMENTO E CHAVE	1	uni

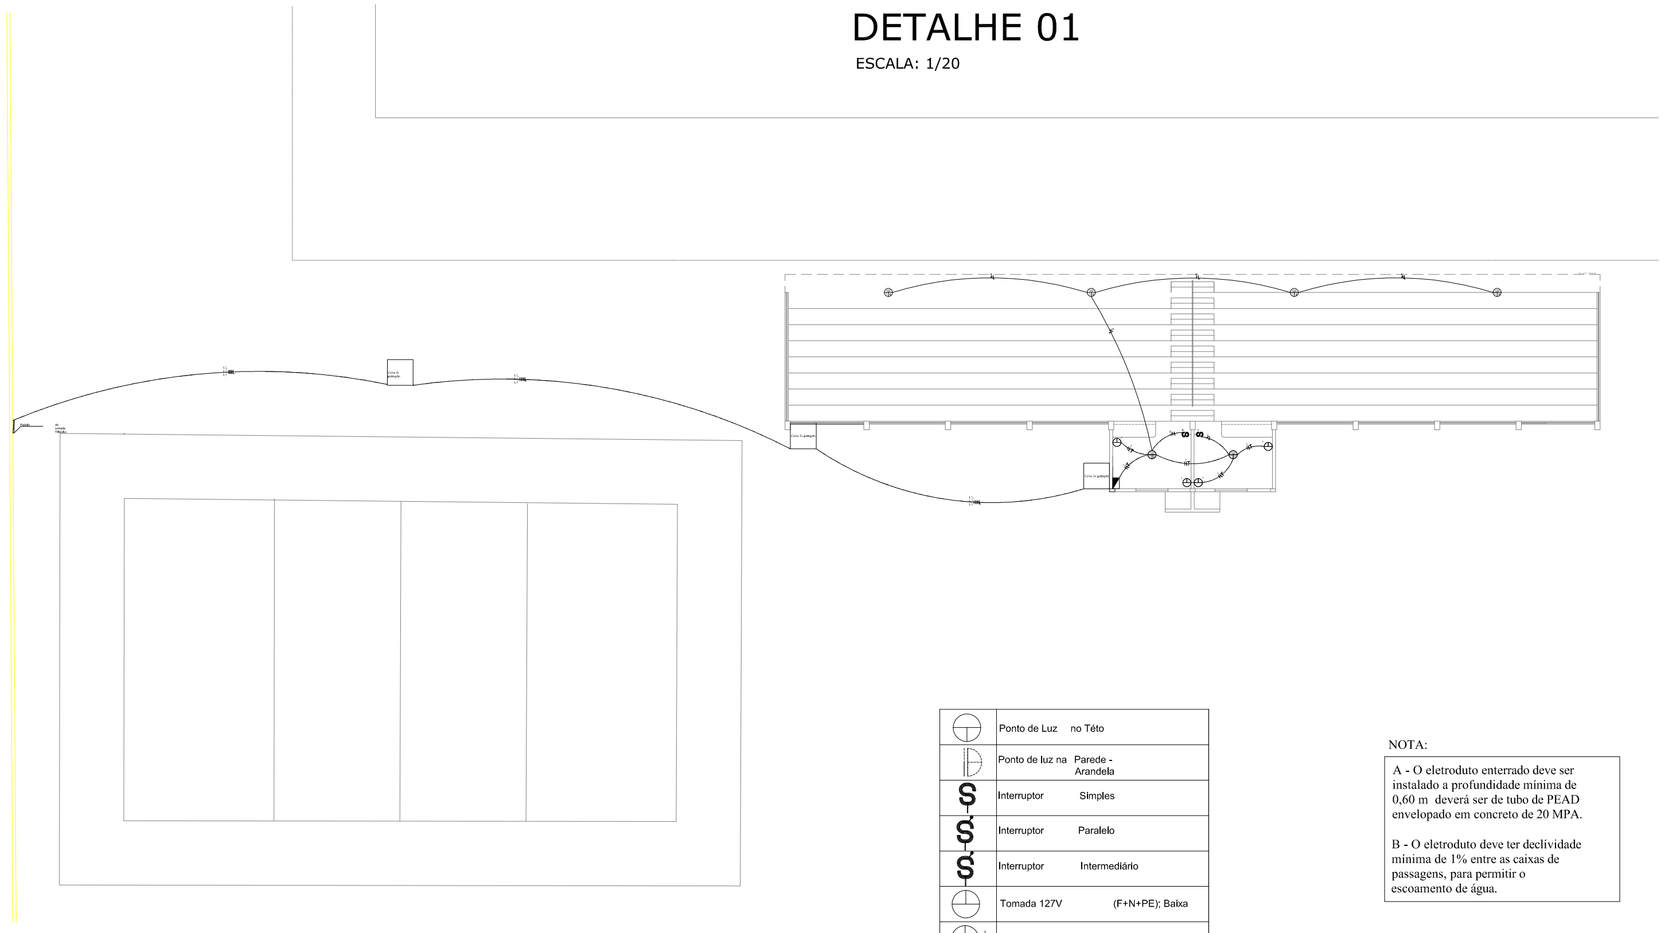

DETALHE 01

ESCALA: 1/20

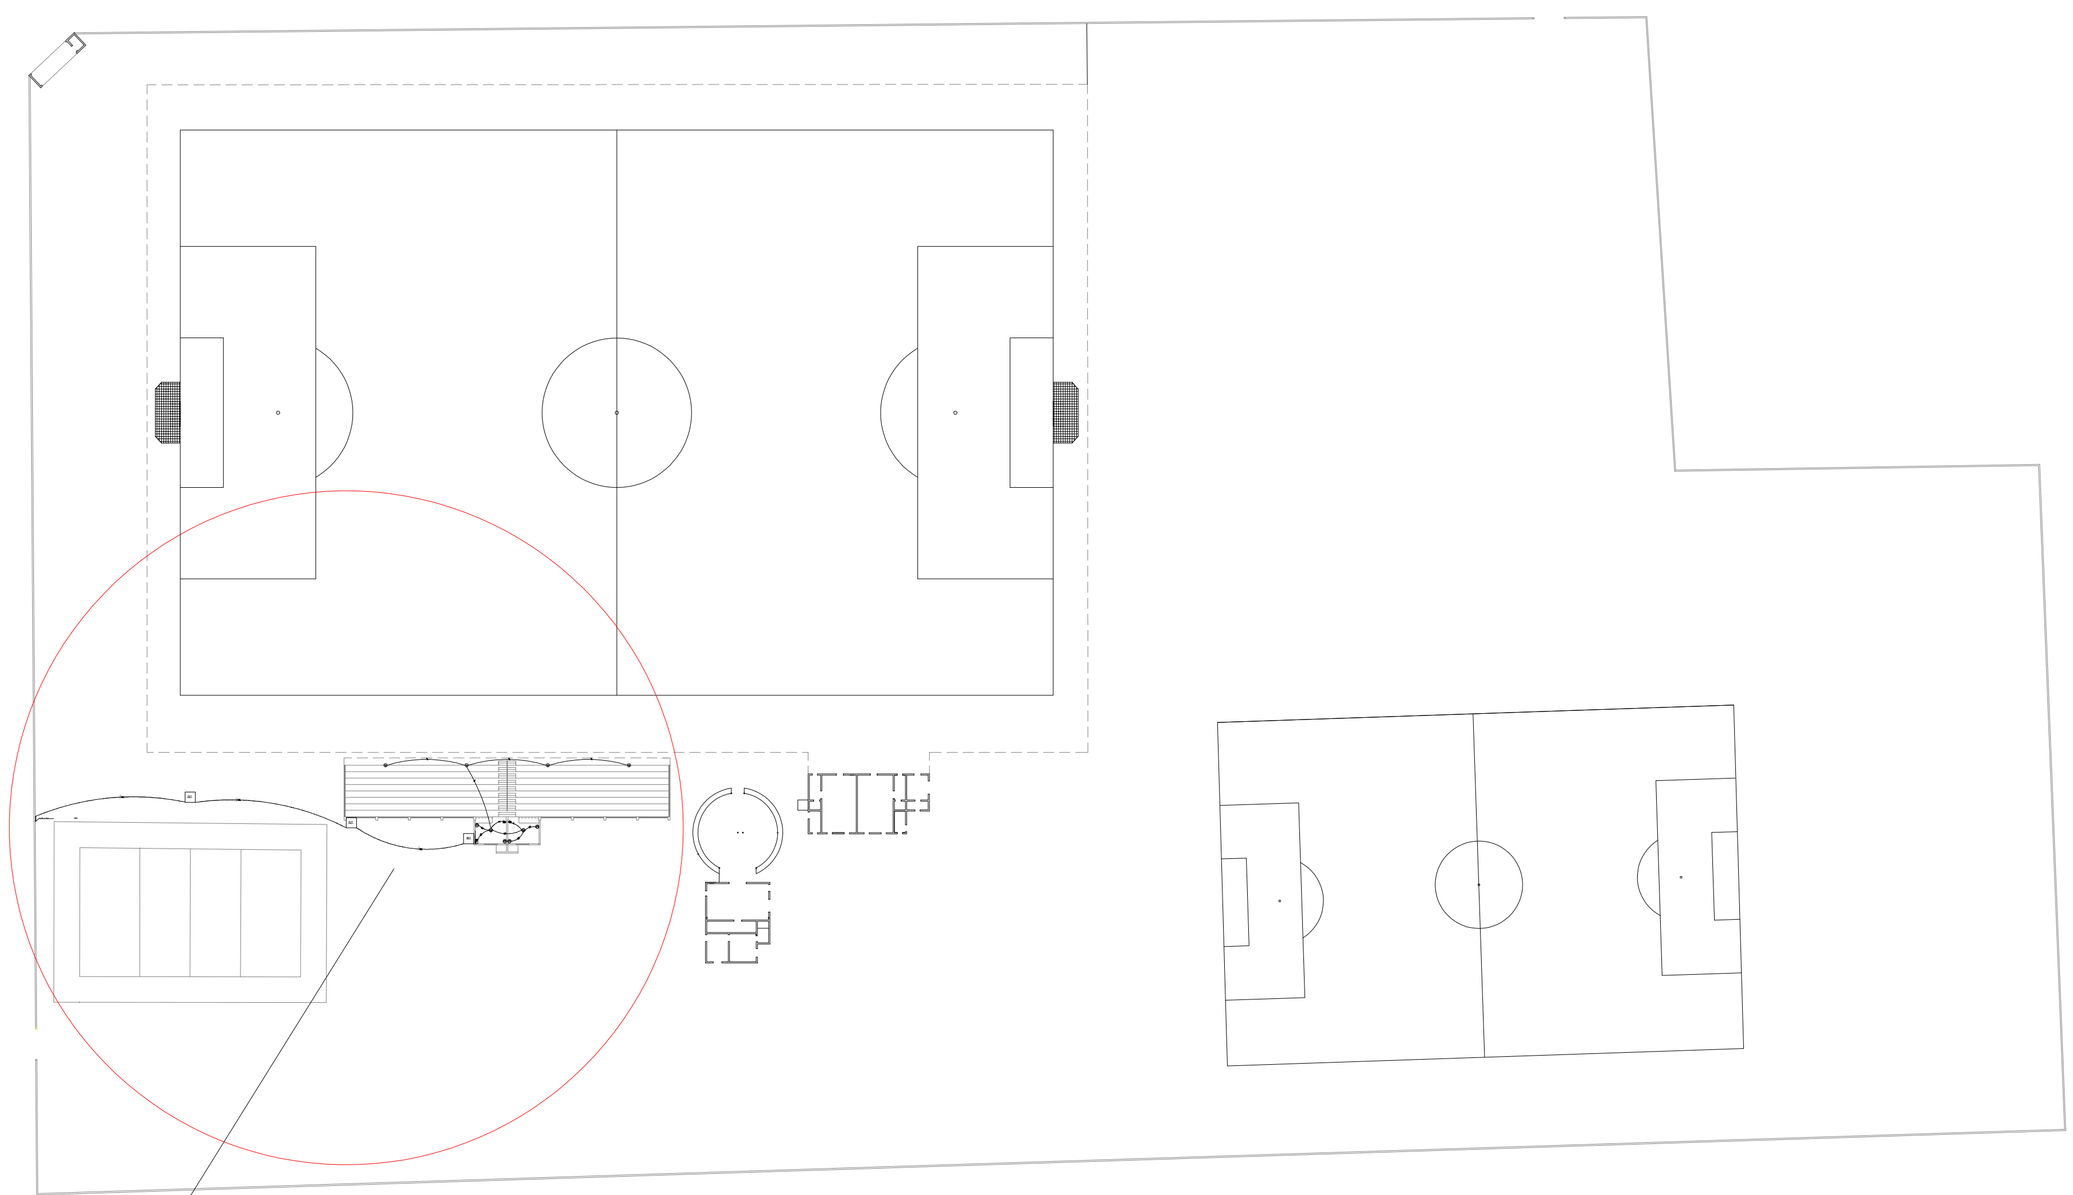

VER

DETALHE 01

PLANTA DE IMPLANTAÇÃO

ESCALA:1/50

	Ponto de Luz	no Této
	Ponto de luz na	Parede - Arandela
S	Interruptor	Simples
S	Interruptor	Paralelo
S	Interruptor	Intermediário
	Tomada 127V	(F+N+PE); Baixa
	Tomada 127V	(F+N+PE); Média
	Tomada 127V	(F+N+PE); Alta
	Tomada 220V	(F+F+PE); Média
	Tomada 220V (F+F+PE);	Alta
	Eletroduto Embutido na laje	
	Eletroduto	Embutido na Parede
	Quadro	Terminal
	Condutor	Neutro
	Condutor Fase	
	Condutor	Retorno
	Condutor	Terra

NOTA:

A - O eletroduto enterrado deve ser instalado a profundidade minima de 0,60 m deverá ser de tubo de PEAD envelopado em concreto de 20 MPA.

B - O eletroduto deve ter declividade minima de 1% entre as caixas de passagens, para permitir o escoamento de água.

CONSTRUÇÃO DE ARQUIBANCADA COBERTA ESTÁDIO MAURÍCIO GOULART	FOLHA: 01/01
ENDEREÇO: RUA MIGUEL JOSÉ MIZIARA ESQ. AV. ABDO JAUID FERES	
BAIRRO: CENTRO - FRONTEIRA - MG.	
DESCRIÇÃO: PROJETO DE ELETRÍCA PLANTA DE IMPLANTAÇÃO E DETALHES	
DATA: JANEIRO/2021	ESCALA: INDICADAS
RESPONSÁVEL TÉCNICO: ENG. ALEX ALESSANDRO BORGES SOUZA CREA: 68,581/MG. ART: 1420180000000041183O	PREFEITO MUNICIPAL: SÉRGIO PAULO CHAPOS Prefeito Municipal - Fronteira / MG.