



PLANTA DE SITUAÇÃO  
ESC. 1:5000

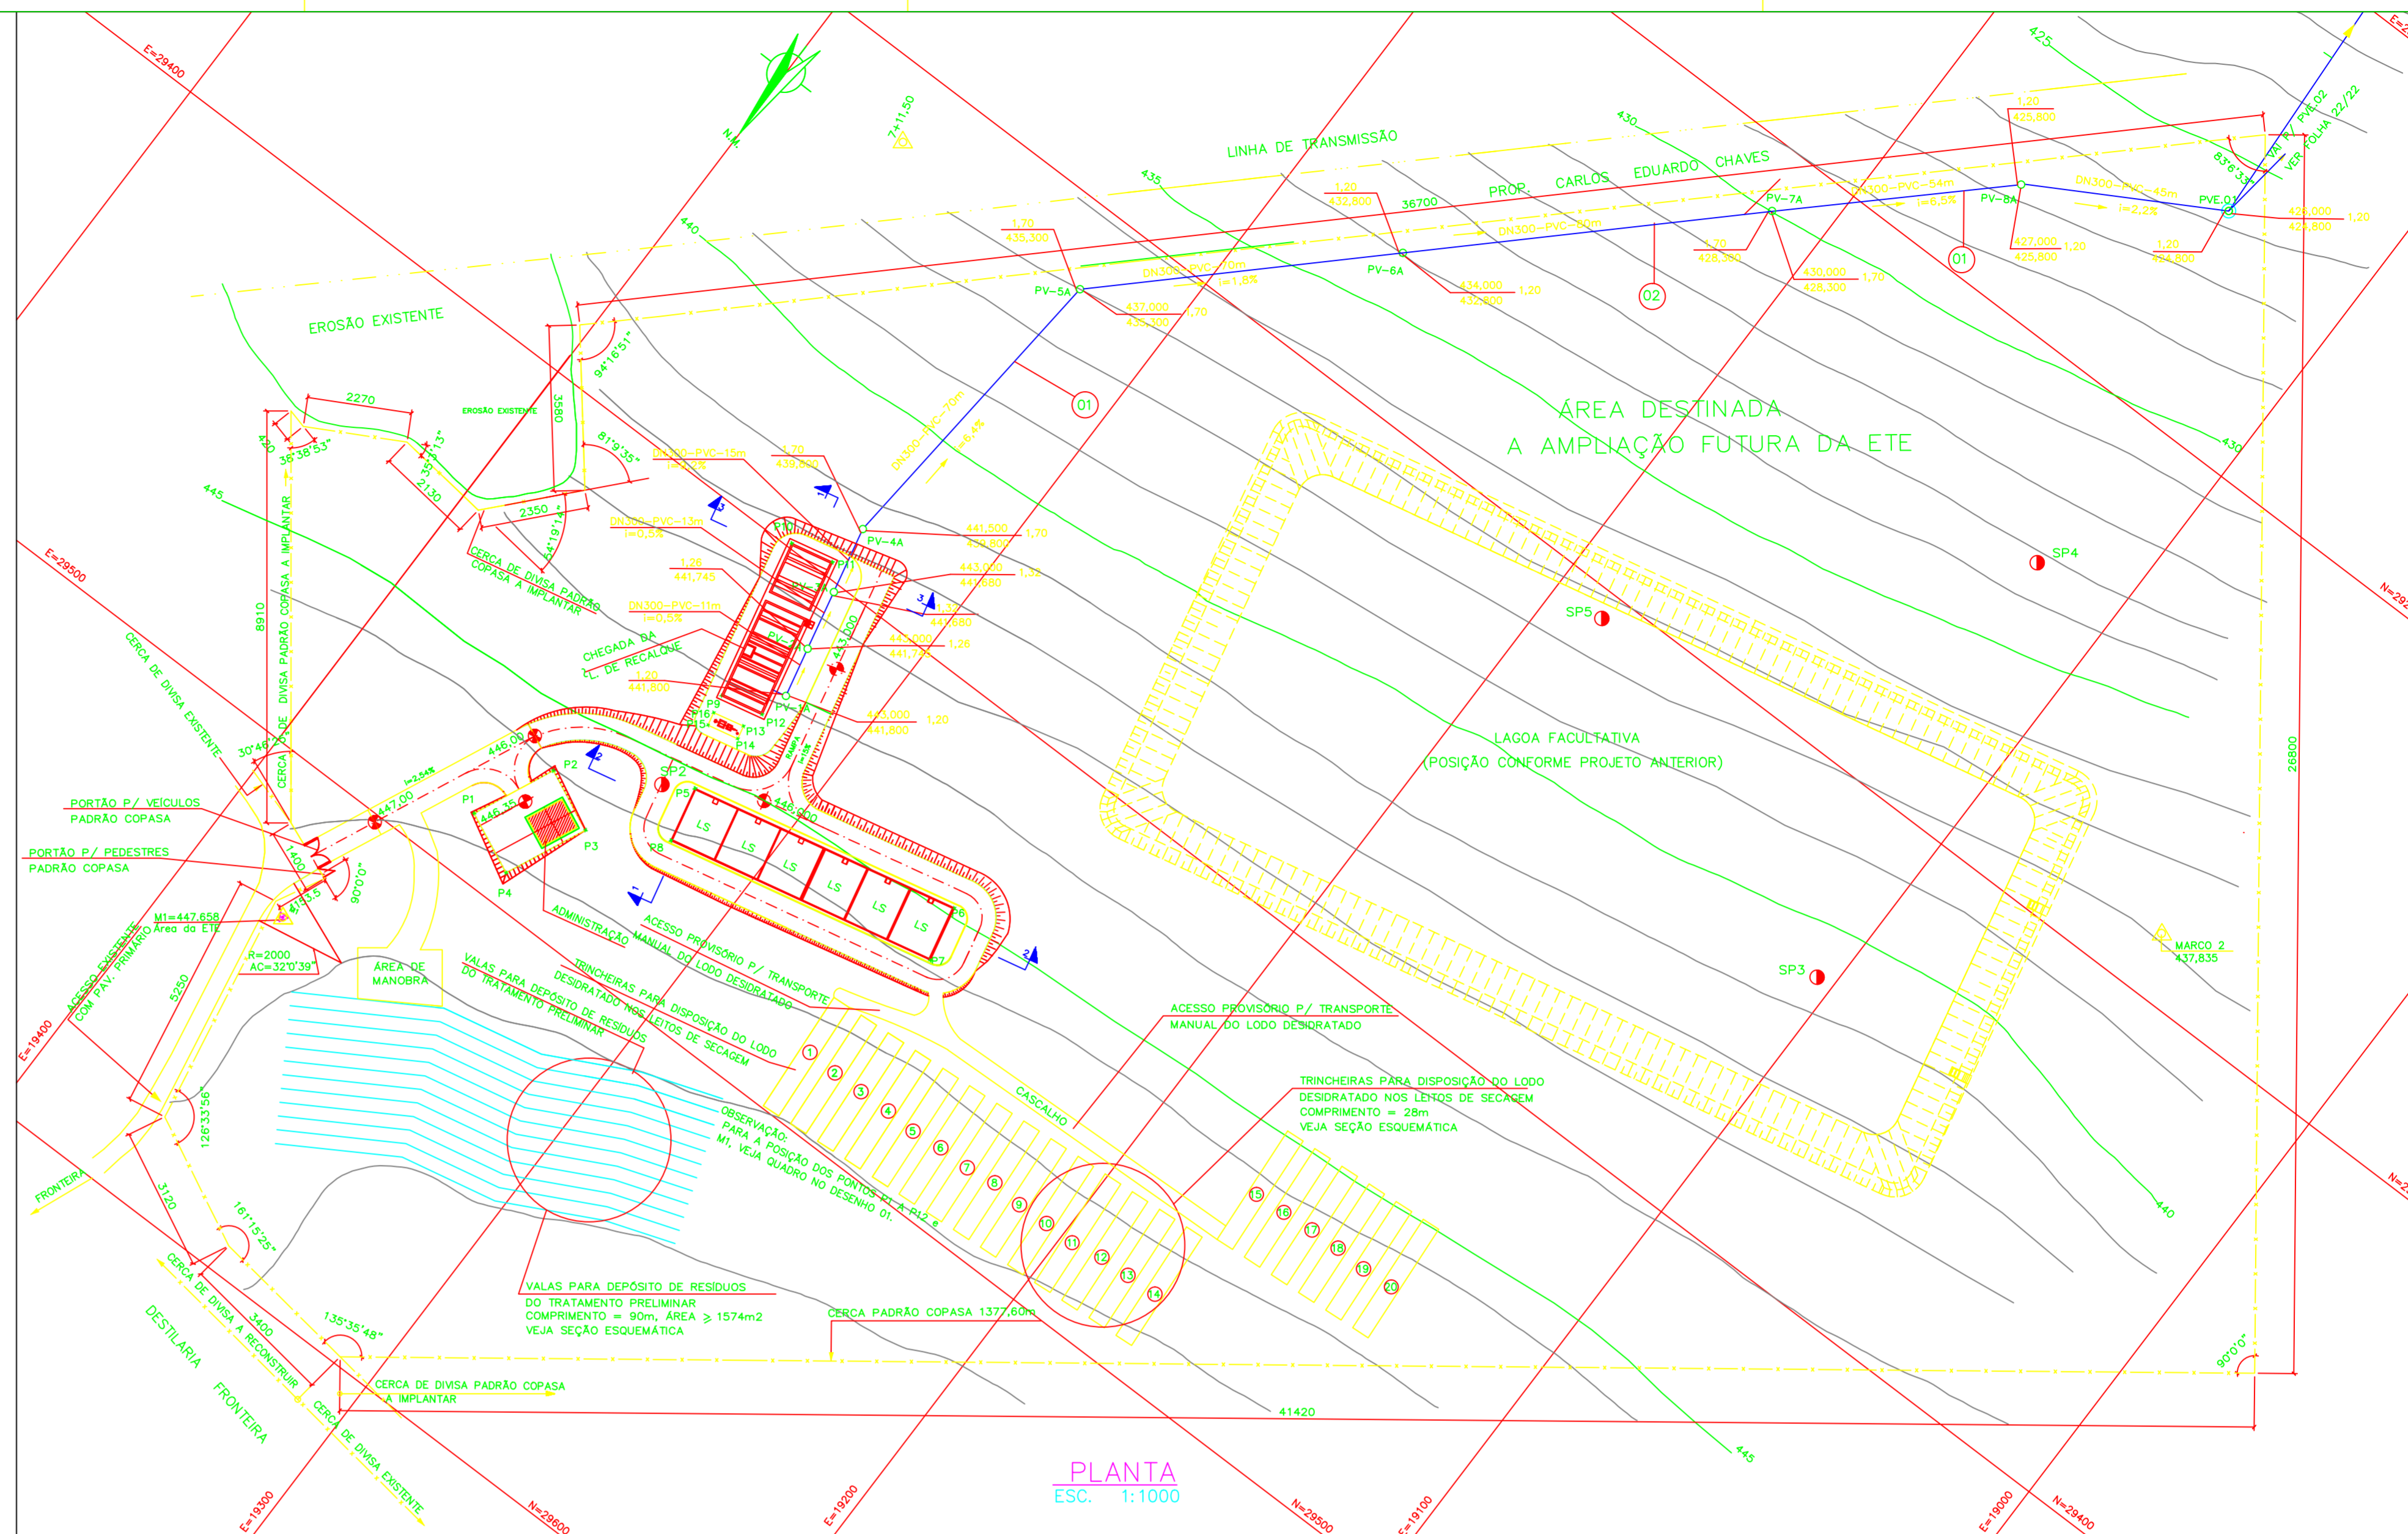

PLANTA  
ESC. 1:1000

TABELA DE LOCAÇÃO

MARCO/ PONTO	COORDENADAS		
	N	E	Z
M1	29.530,022	19.372,897	447,658
M2	29.286,548	19.050,389	437,835
P1	29.487,031	19.356,581	-
P2	29.489,273	19.348,524	-
P3	29.524,628	19.335,183	-
P4	29.493,084	19.343,240	-
P5	29.453,782	19.321,785	-
P6	29.440,384	19.261,460	-
P7	29.452,489	19.258,771	-
P8	29.465,887	19.319,096	-
P9	29.434,358	19.329,392	-
P10	29.389,922	19.337,263	-
P11	29.396,818	19.327,794	-
P12	29.432,255	19.319,923	-
P13	29.436,725	19.321,602	-
P14	29.439,654	19.320,952	-
P15	29.441,191	19.327,875	-
P16	29.438,262	19.328,525	-

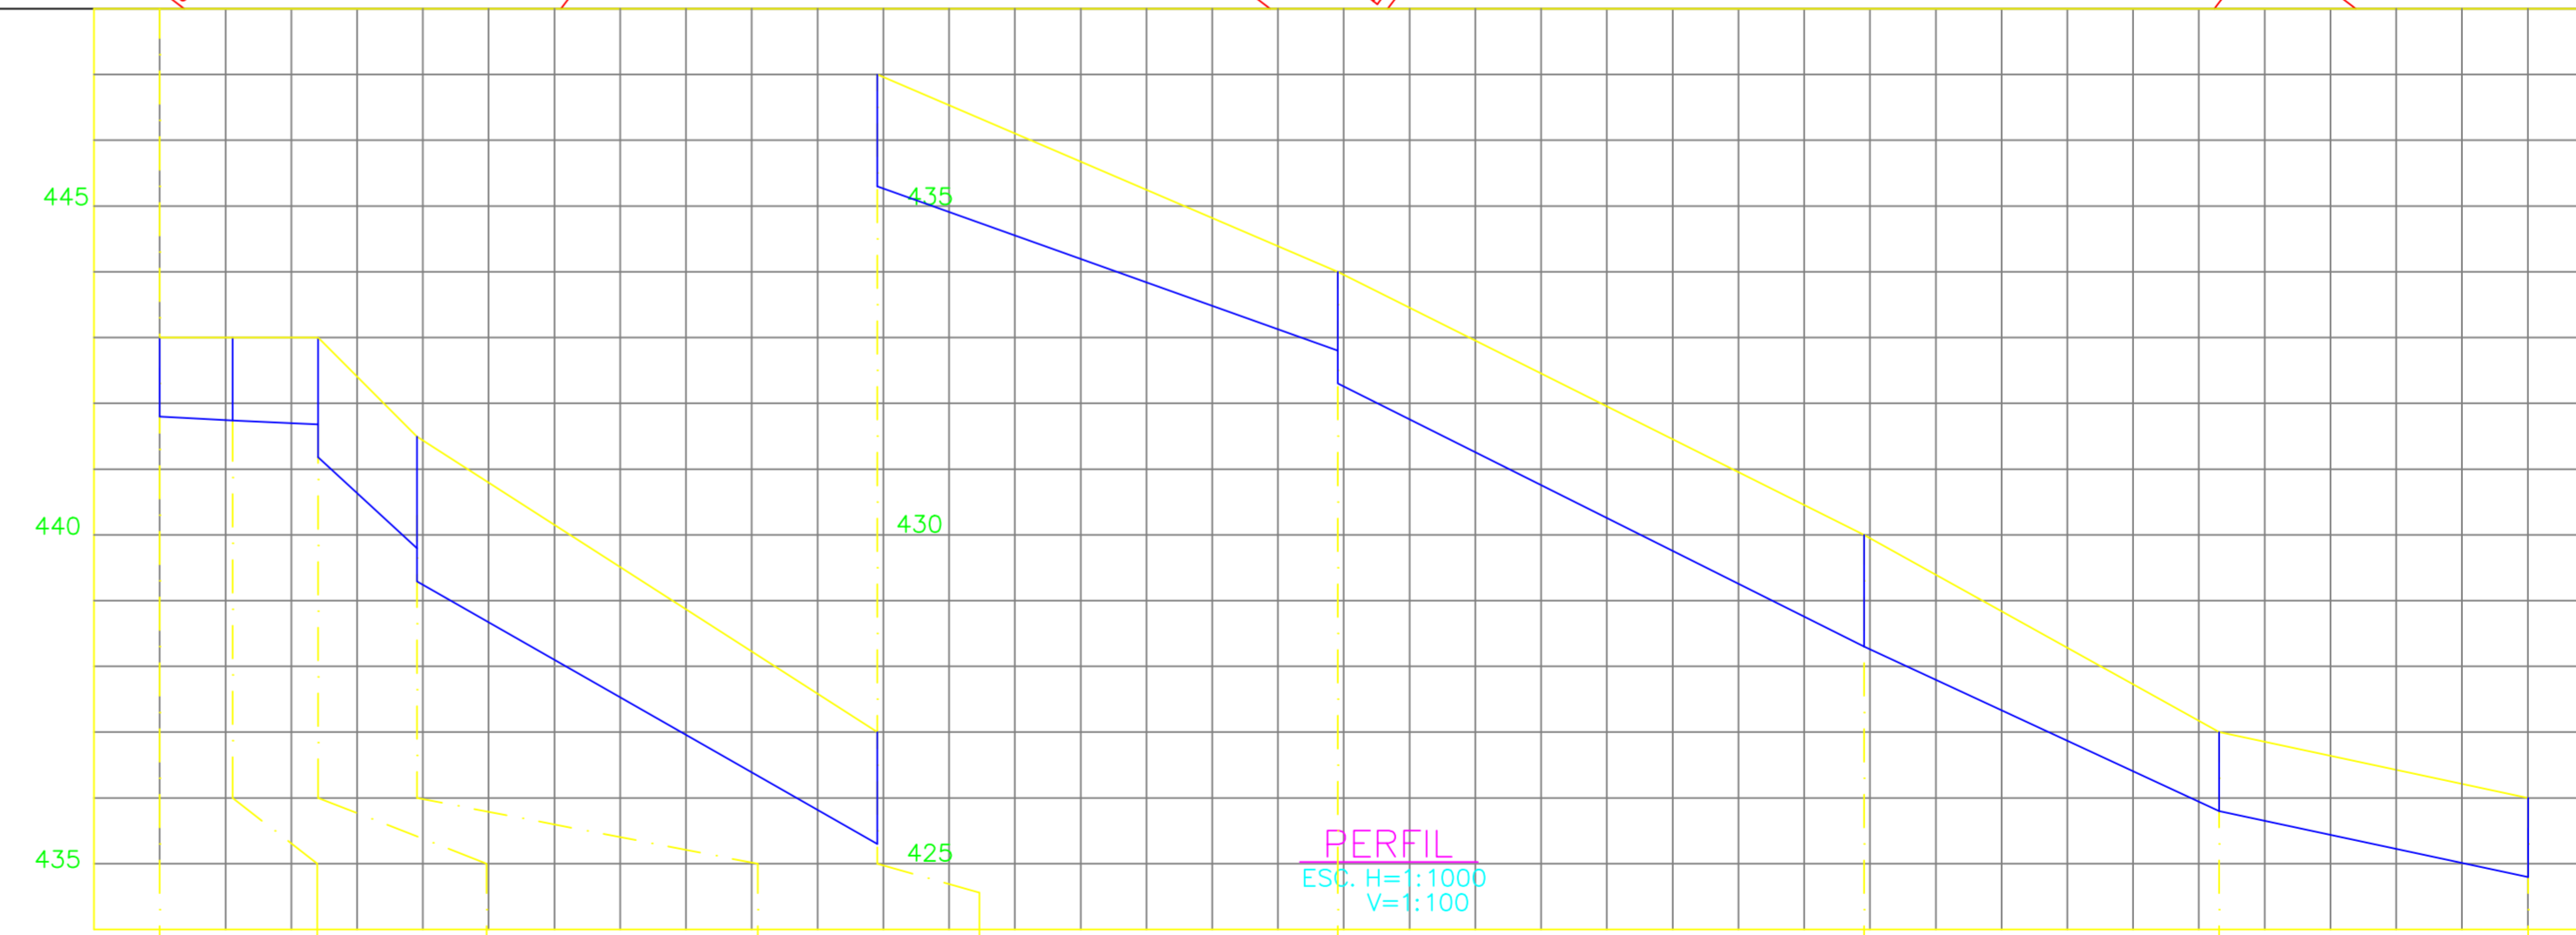

PERFIL  
ESC. H=1:1000  
V=1:100

LISTA DE MATERIAL  
INTERLIGAÇÃO AO EMISSÁRIO

ITEM	DESCRIÇÃO	DIÂM.	UNID.	QUAN.
01	TUBO PVC - COLETOR PÚBLICO	300	m	358,0

POÇO DE VISITA	PV1A	PV2A	PV3A-DG 0,50	PV4A-DG 0,50	PV5A	PV-6A-DG 0,50	PV-7A	PV-8A	PV-E01
COTA TERRENO (m)	443,000	443,000	443,000	441,500	437,000	434,000	430,000	427,000	426,000
G.I.T.(m)	441,800	441,745	441,680/441,180	439,800/439,300	435,300	432,800/432,300	428,300	425,800	424,800
PROFUNDIDADE (m)	1,20	1,26	1,32/1,82	1,70/2,20	1,70	1,20/1,70	1,70	1,20	1,20
DECLIVIDADE (%)	0,5	0,5	9,2	5,71	3,57	0,5	4,63	2,22	
DIÂMETRO (mm)	300	300	300	300	300	300	300	300	
MATERIAL	PVC - NBR 7362						PVC - NBR 7362		
COMPRIMENTO (m)	11	13	15	70	70	80	54	45	
COMP. ACUMULADO (m)	11	24	39	109	179	259	313	358	

NOTAS  
1 - DIMENSÃO EM CENTÍMETRO, DIÂMETRO EM MILÍMETRO, ELEVÇÃO EM METRO, DECLIVIDADE EM METRO/METRO, (EXCETO ONDE INDICADO).

ALTERAÇÕES	DATA	EXECUT.	VISTO	APROV.

**YCOMG**  
CONSORCIO YCOMG-OM  
R. TOMAZ GONZAGA, 716  
BARRIO LOURDES - BHTE  
TEL: (31) 3276-1388  
esmg@oi.com.br

ASS. CREA 12374/D  
PROJ. NOME: JOSÉ CELSO REIS VASCONCELOS  
SANAG  
DATA: NOVEMBRO/2004

**COPASA MG**  
COMPANHIA DE SANEAMENTO DE MINAS GERAIS

FRONTEIRA - MG  
SISTEMA DE ESGOTO SANITÁRIO  
ESTAÇÃO DE TRATAMENTO DE ESGOTO  
PLANTA DE SITUAÇÃO, LOCAÇÃO  
EMISSÁRIO

ESCALA: INDICADA

FOLHA 01 DE 22