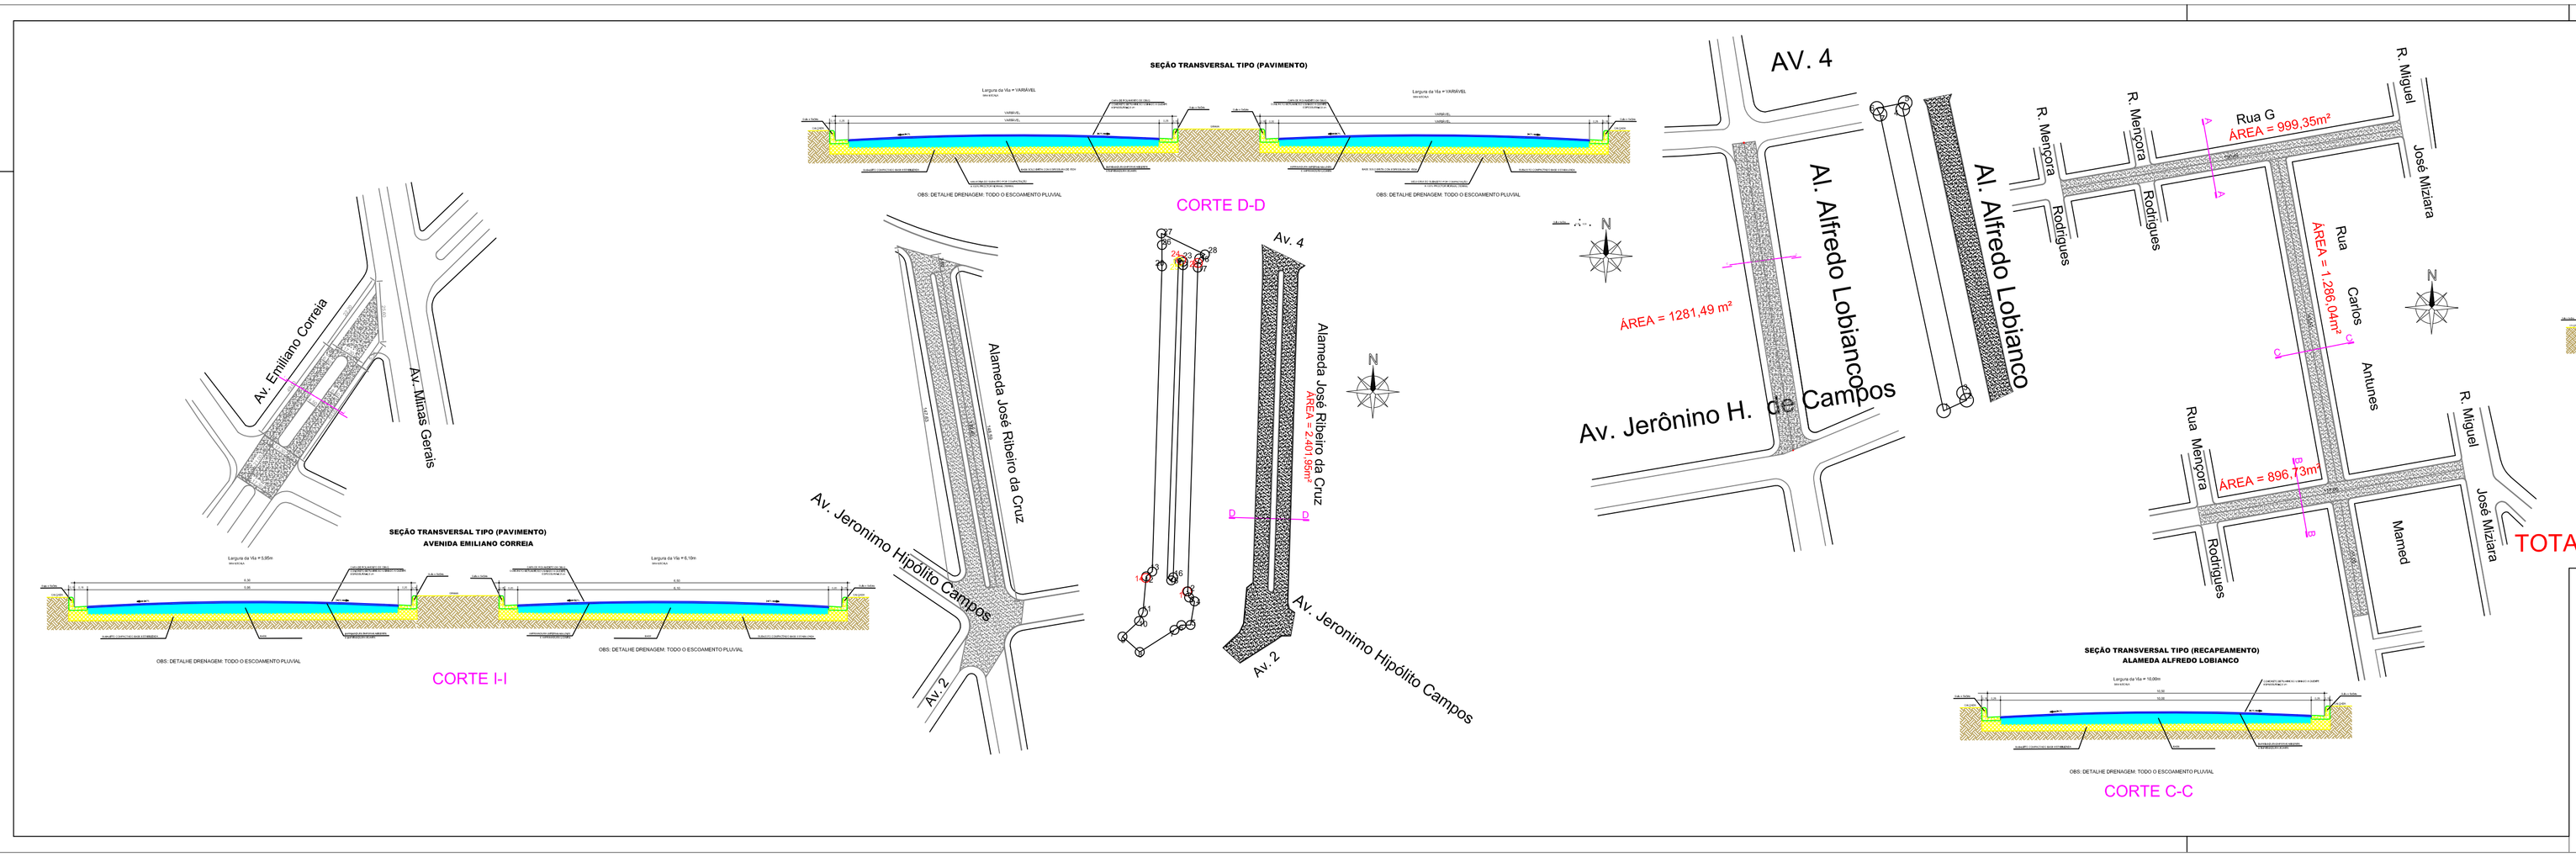

TOTAL RECAPEAMENTO = 8.059,96m²

GOVERNO MUNICIPAL FRONTEIRA CUIDANDO DE NOSSA GENTE

Departamento de Engenharia e Obras - Fronteira -MG.

TÍTULO

RECAPEAMENTO DE VIAS PÚBLICAS

MUNICIPIO DE FRONTEIRA - MG.

RESP. TÉCNICO:	APROVADO:	DATA: JUNHO/2020
		ESCALA: INDICADAS
		DESENHO: VITOR FERNANDO
ALEX ALESSANDRO BORGES SOUZA CREA: CRDAMG 05.007	MARCELO MENDES PASSUELO PREFEITO MUNICIPAL DE FRONTEIRA	Nº FOLHA: FL. 001/01