



ROTA ACESSÍVEL

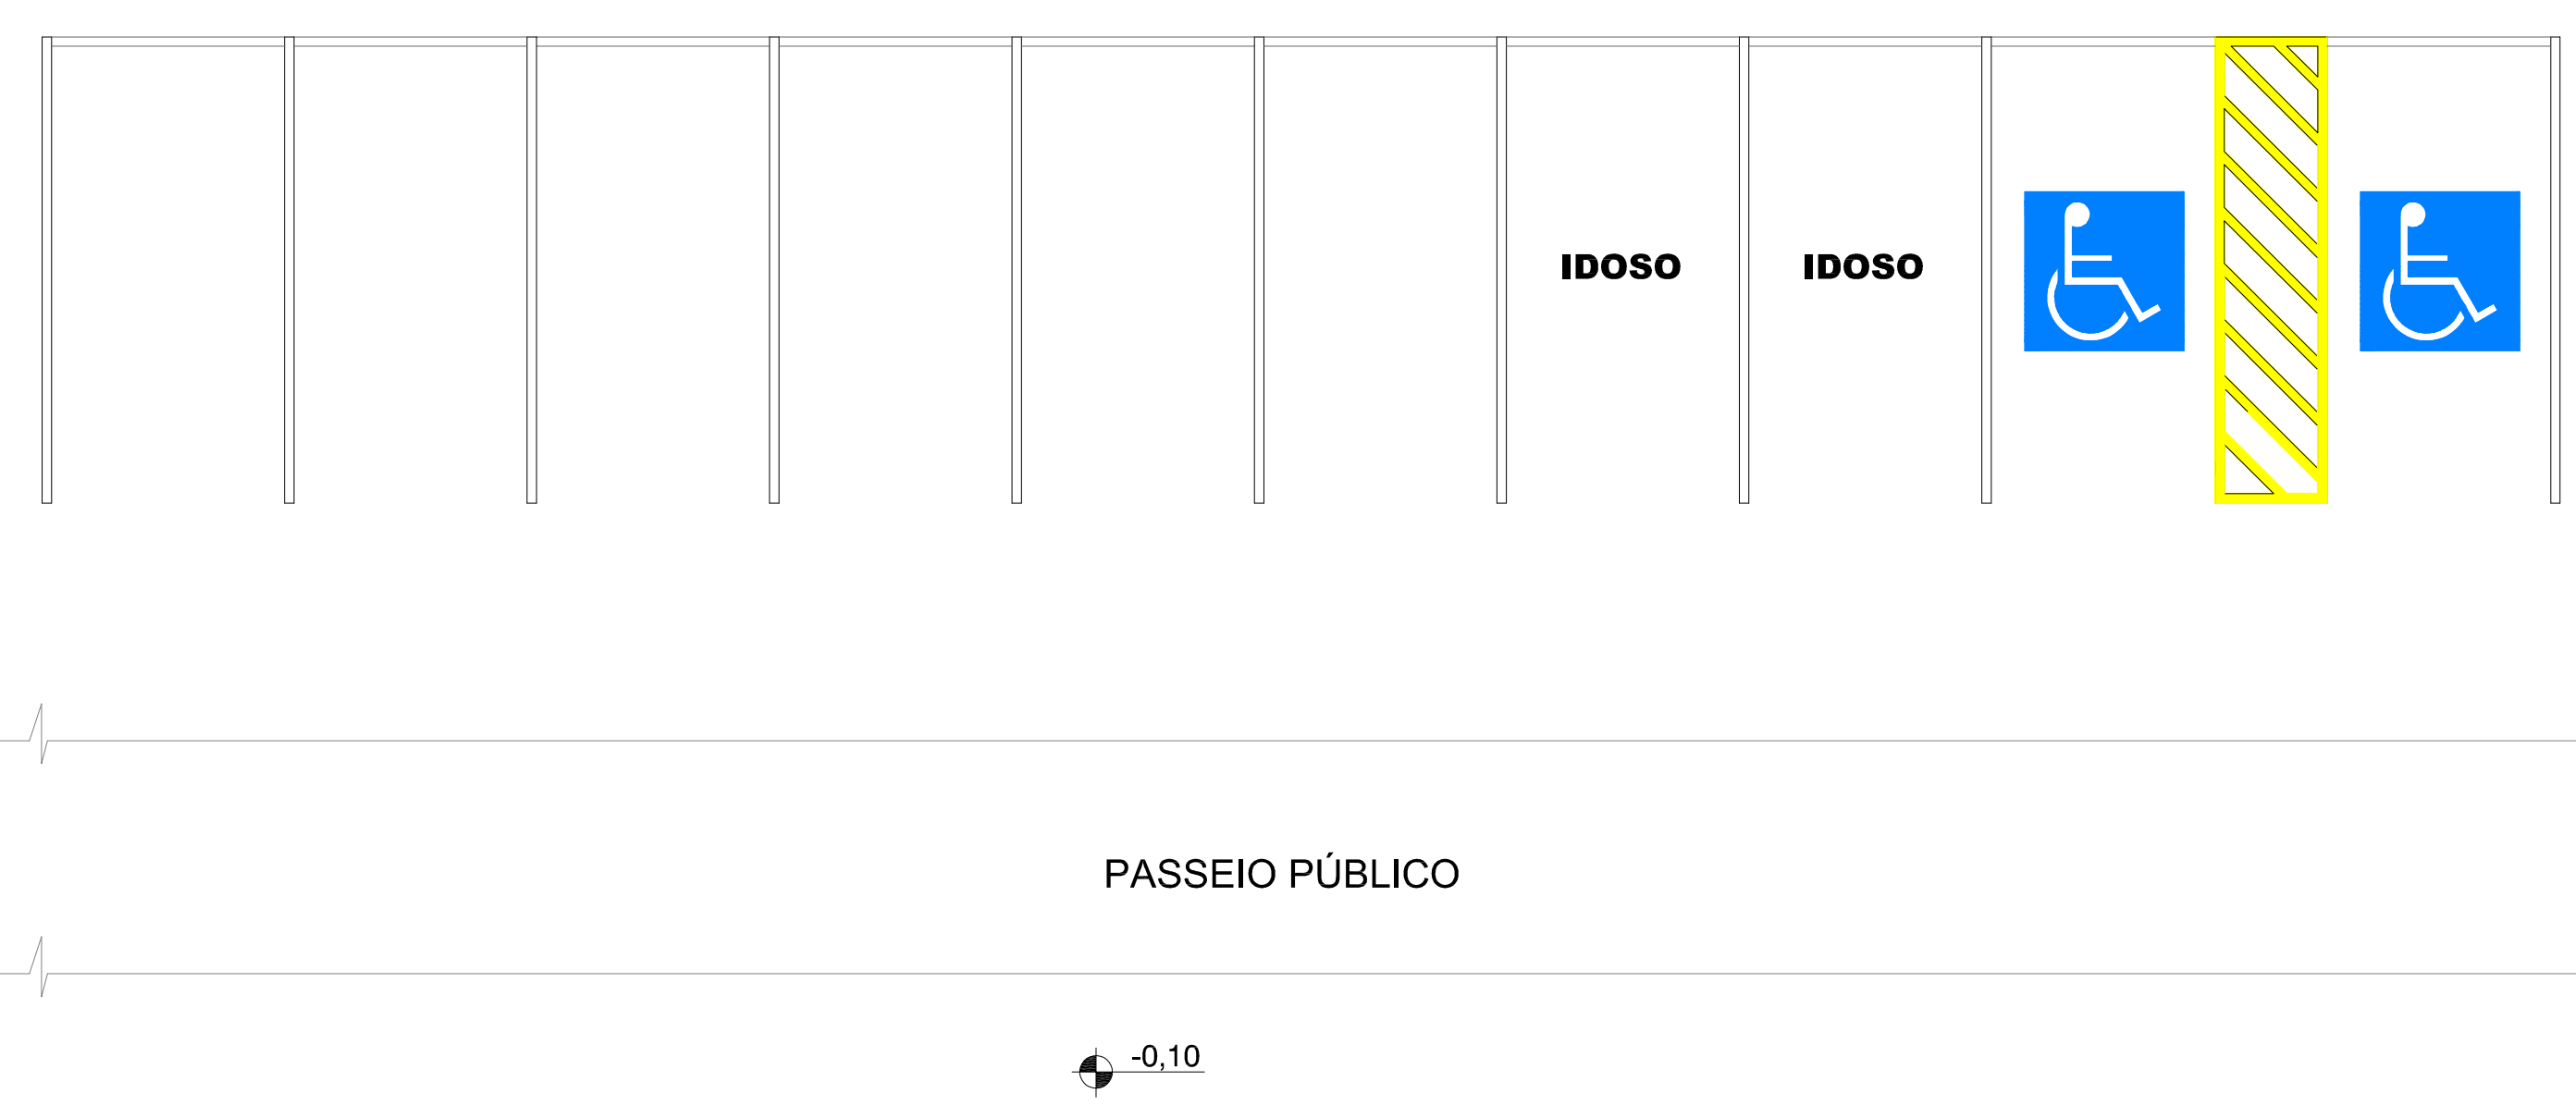

PLANTA ROTA ACESSÍVEL P.N.E.

esc. 1/75

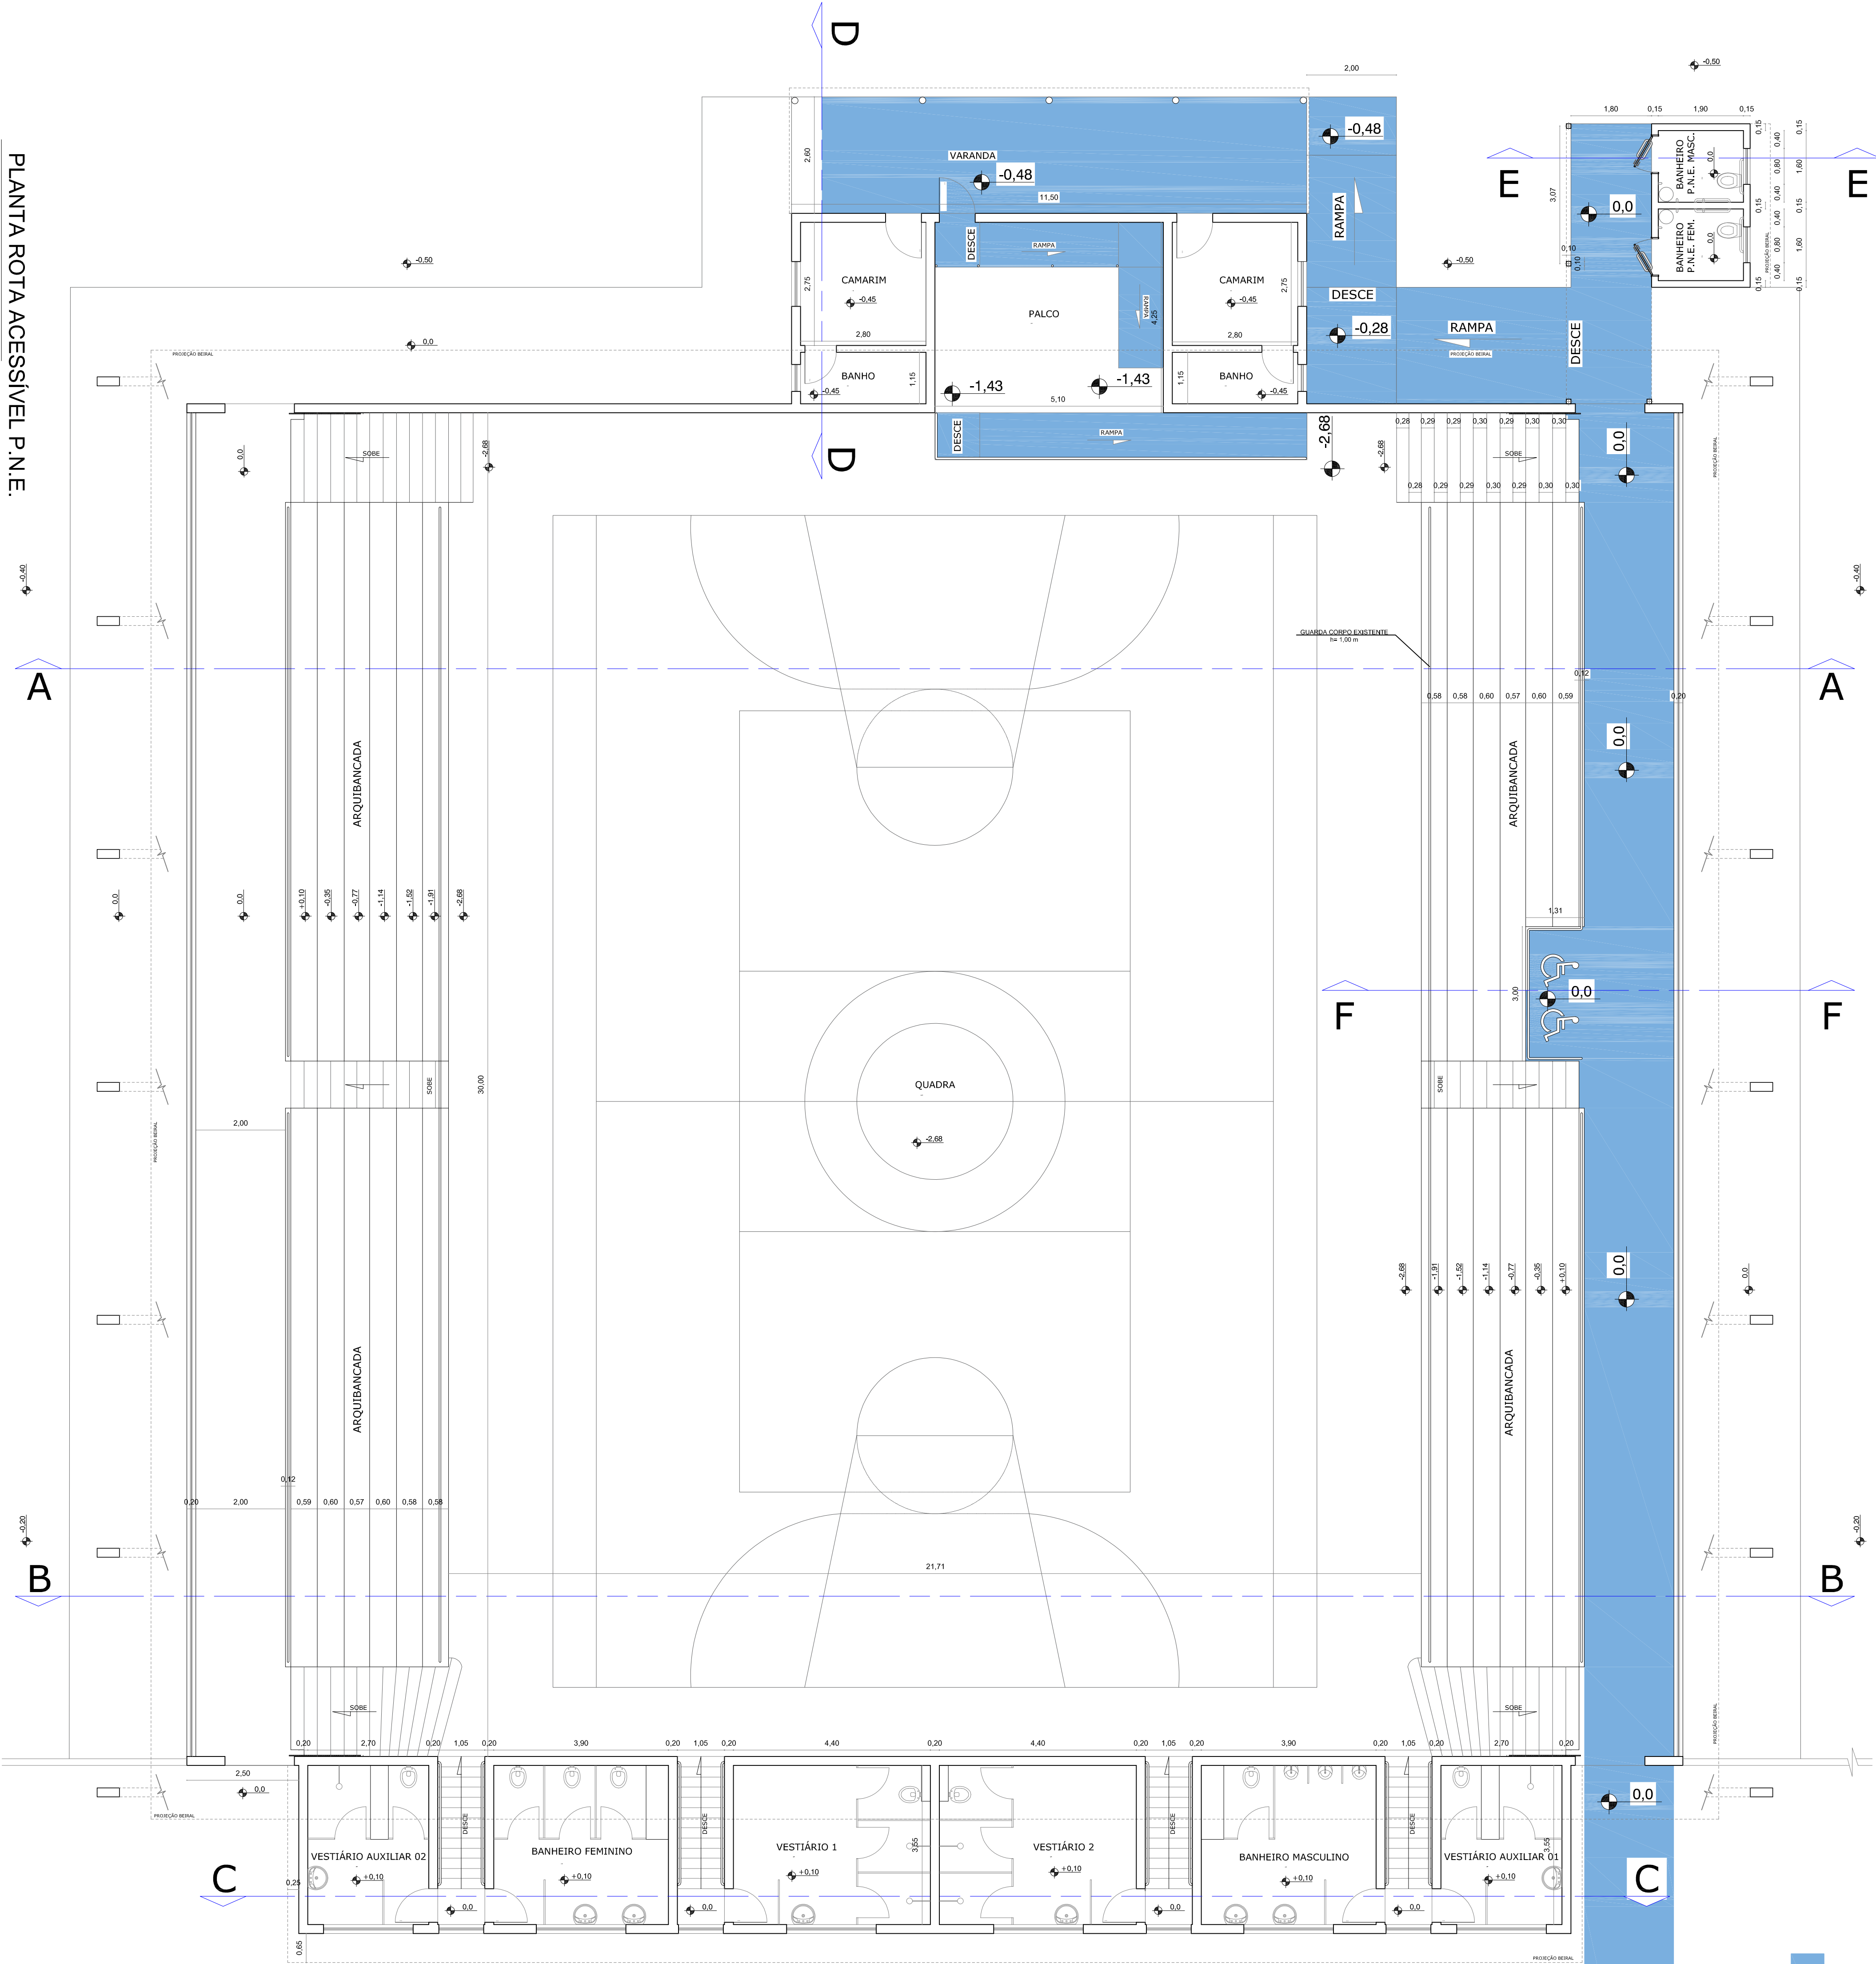

**REFORMA GINÁSIO POLIESPORTIVO
BLAIR MENDONÇA**

ENDEREÇO: RUA MIGUEL JOSÉ MIZIARA, Nº

BARRIO: CENTRO - FRONTEIRA/ANG.

DESENHO ARQUITETÓNICO: MARCEL DE AZEVEDO FERRE

RESPONSÁVEL TÉCNICO:

DATA: DEZEMBRO/2018

ESCALA: COMO INDICADA

PROFESSOR RESPONSÁVEL:

FOLHA 5/5

ENG. ALDO ALEXANDRO B. SOUZA

MARCELO FERREZ ASSIS