

0,15

45,04

0,15

MURO h= 2,00m

1,00,15

3,00



MURO h= 2,00m

16,00

55,55

30,25

13,30

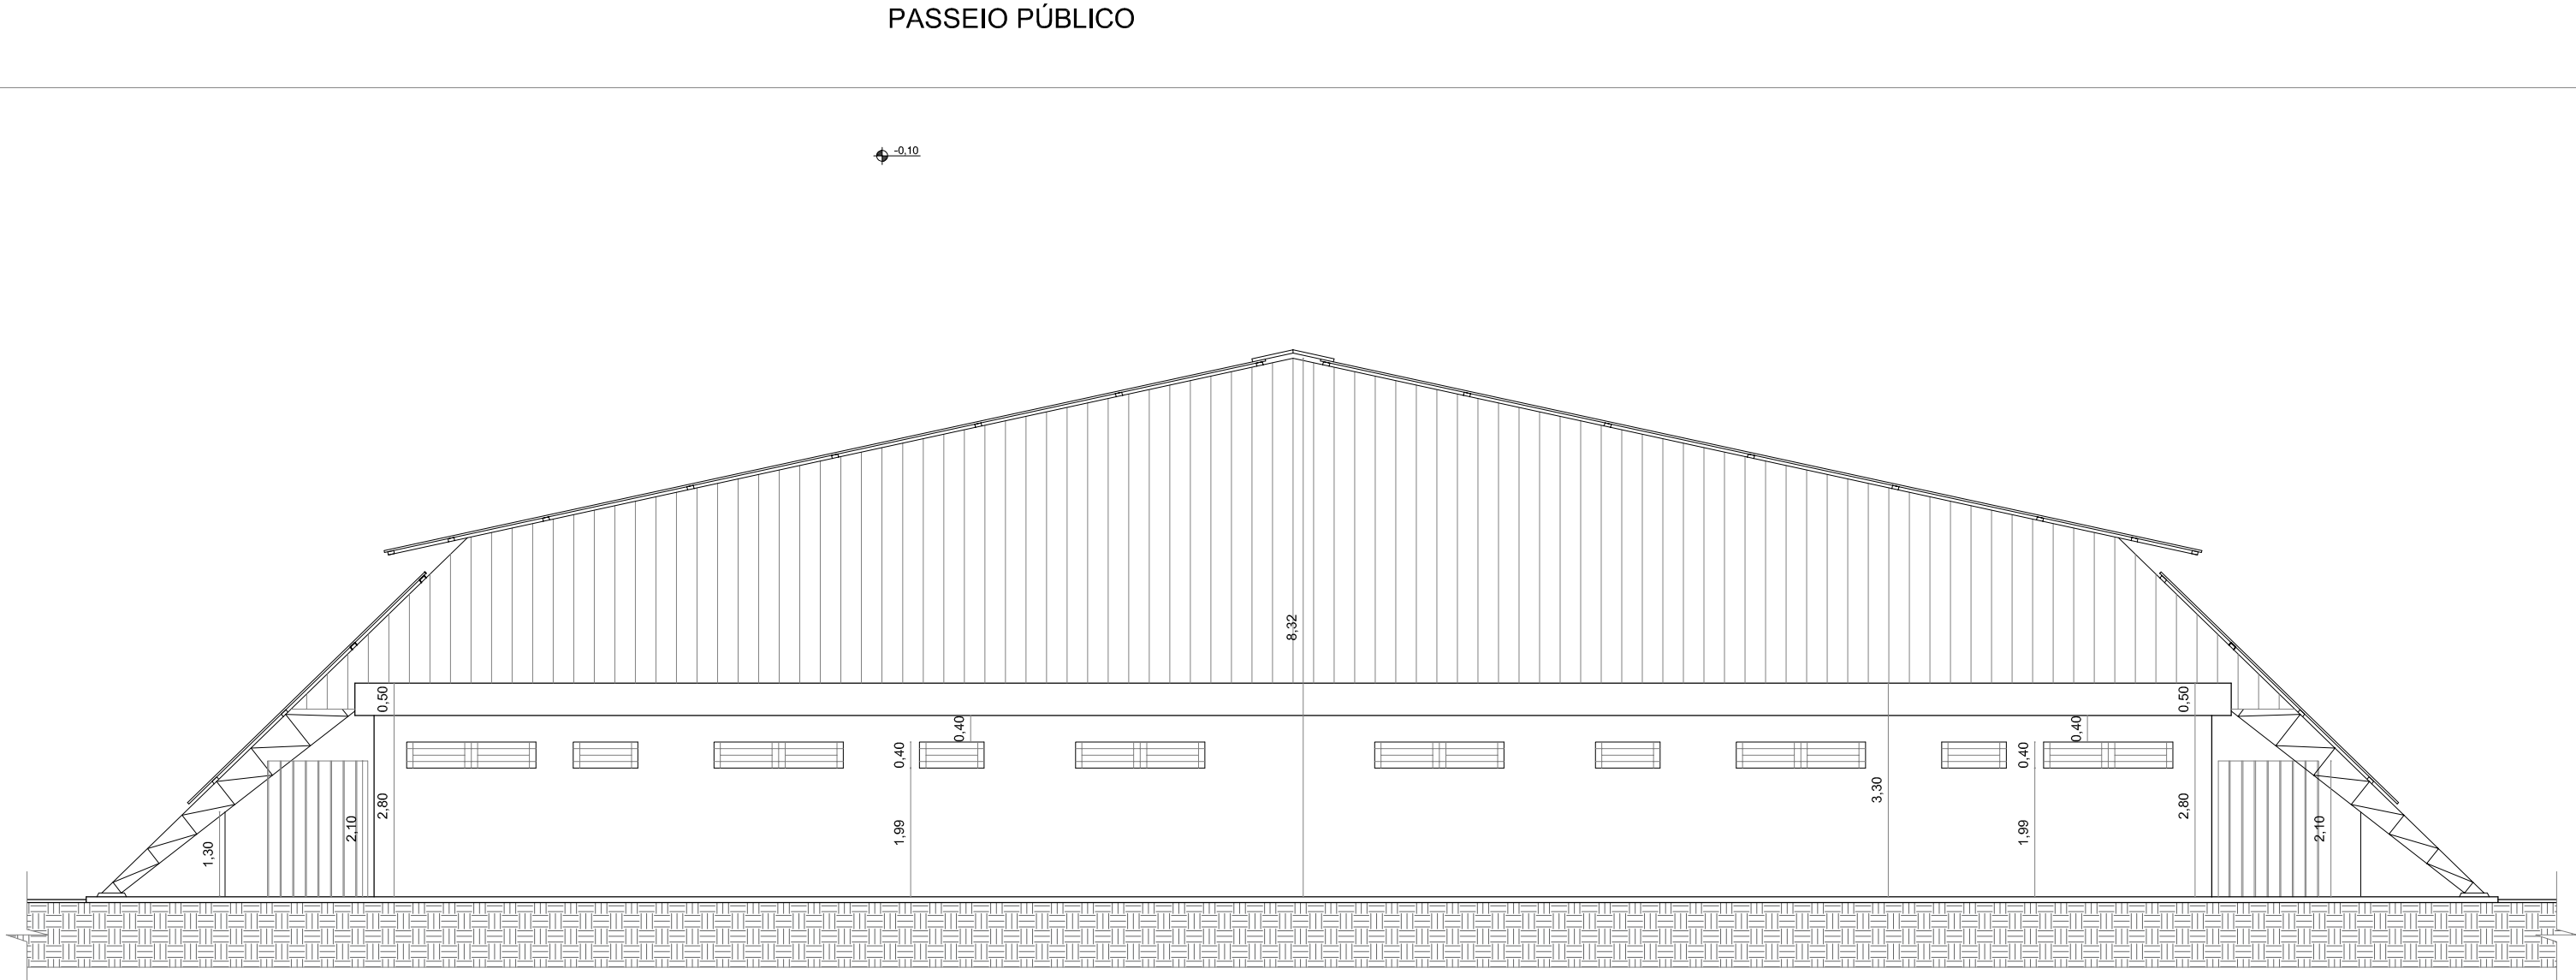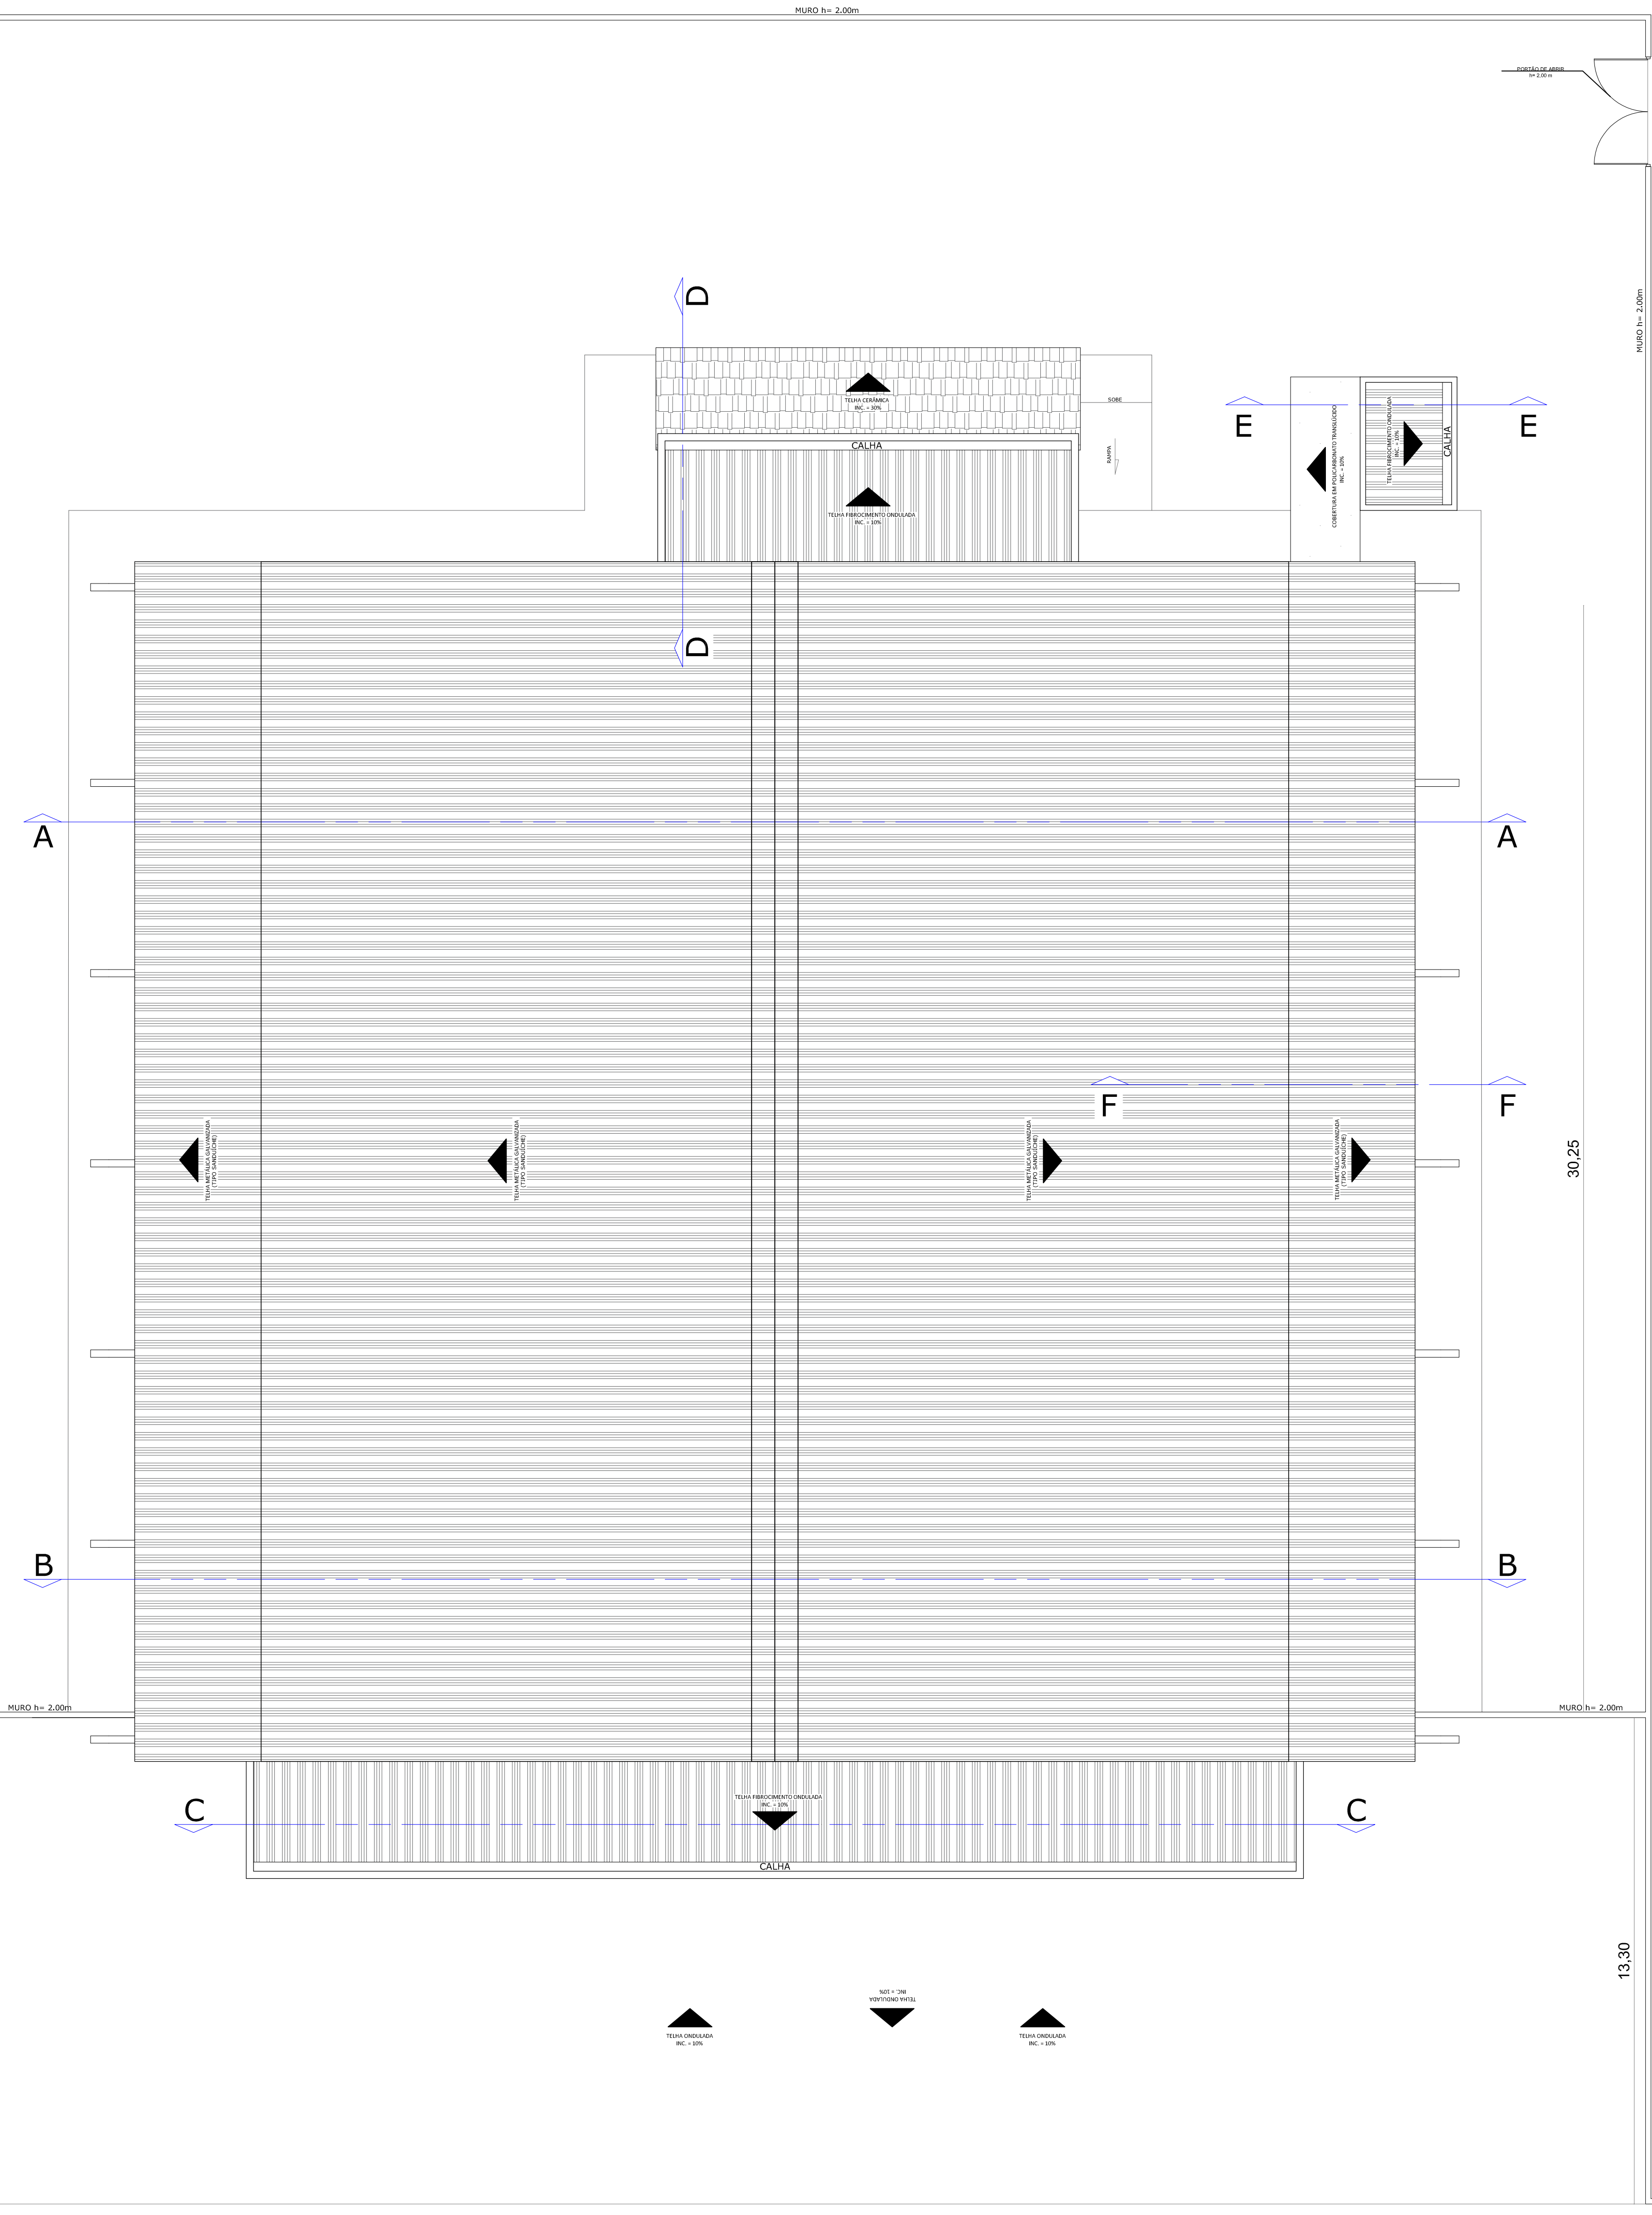

**IMPLANTAÇÃO E COBERTURA**  
esc. 1/100

<p><b>FRONTEIRA</b> ENGENHARIA E ARQUITETURA</p>		<p><b>REFORMA GINÁSIO POLIESPORTIVO BLAIR MENDONÇA</b></p>	
<p>ENDEREÇO: RUA MIGUEL JOSÉ MIZIARA, Nº</p>		<p>DATA: DEZEMBRO/2018</p>	
<p>BARRIO: CENTRO - FRONTEIRA/MS</p>		<p>ESCALA: COMO INDICADA</p>	
<p>DESENHO ARQUITETÔNICO: MARCELO DE AZEVEDO FERRE</p>		<p>PROJETO MECÂNICO: MARCELO HENRIQUE ASSIS</p>	
<p>RESPONSÁVEL TÉCNICO: FERNANDO MOURA</p>		<p>FOLHA 1/15</p>	
<p>ENG. ALDO ALESSANDRO B. SOUZA</p>		<p>MARCELO HENRIQUE ASSIS</p>	